


Planta Baixa
Estrutura Oeste

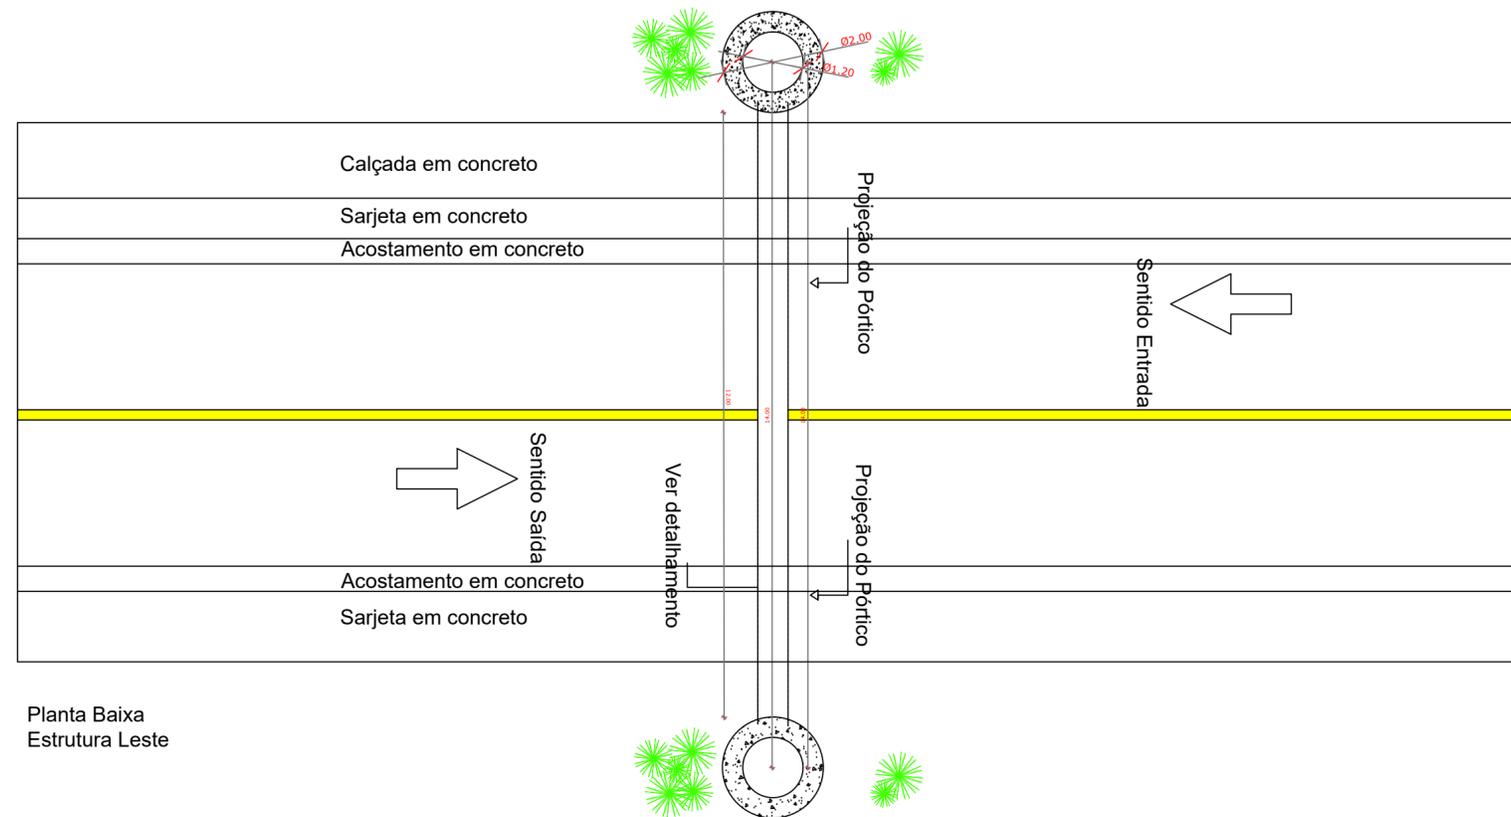

Planta Baixa
Estrutura Leste

OBRA:
PROJETO DOS PORTAIS DE ACESSO AO MUNICÍPIO DE ENGENHO VELHO

PROP: _____
Município de Engenho Velho
RESP. TÉCNICO: _____
Eng. Civil Marcio Roberto Lorini CREA/RS: 209657

TEMA: Planta baixa	ÁREA: m²: m²:	PRANCHA: 02/05
MATRÍCULA:	DATA: 09/2024	ESCALA: 1:100