


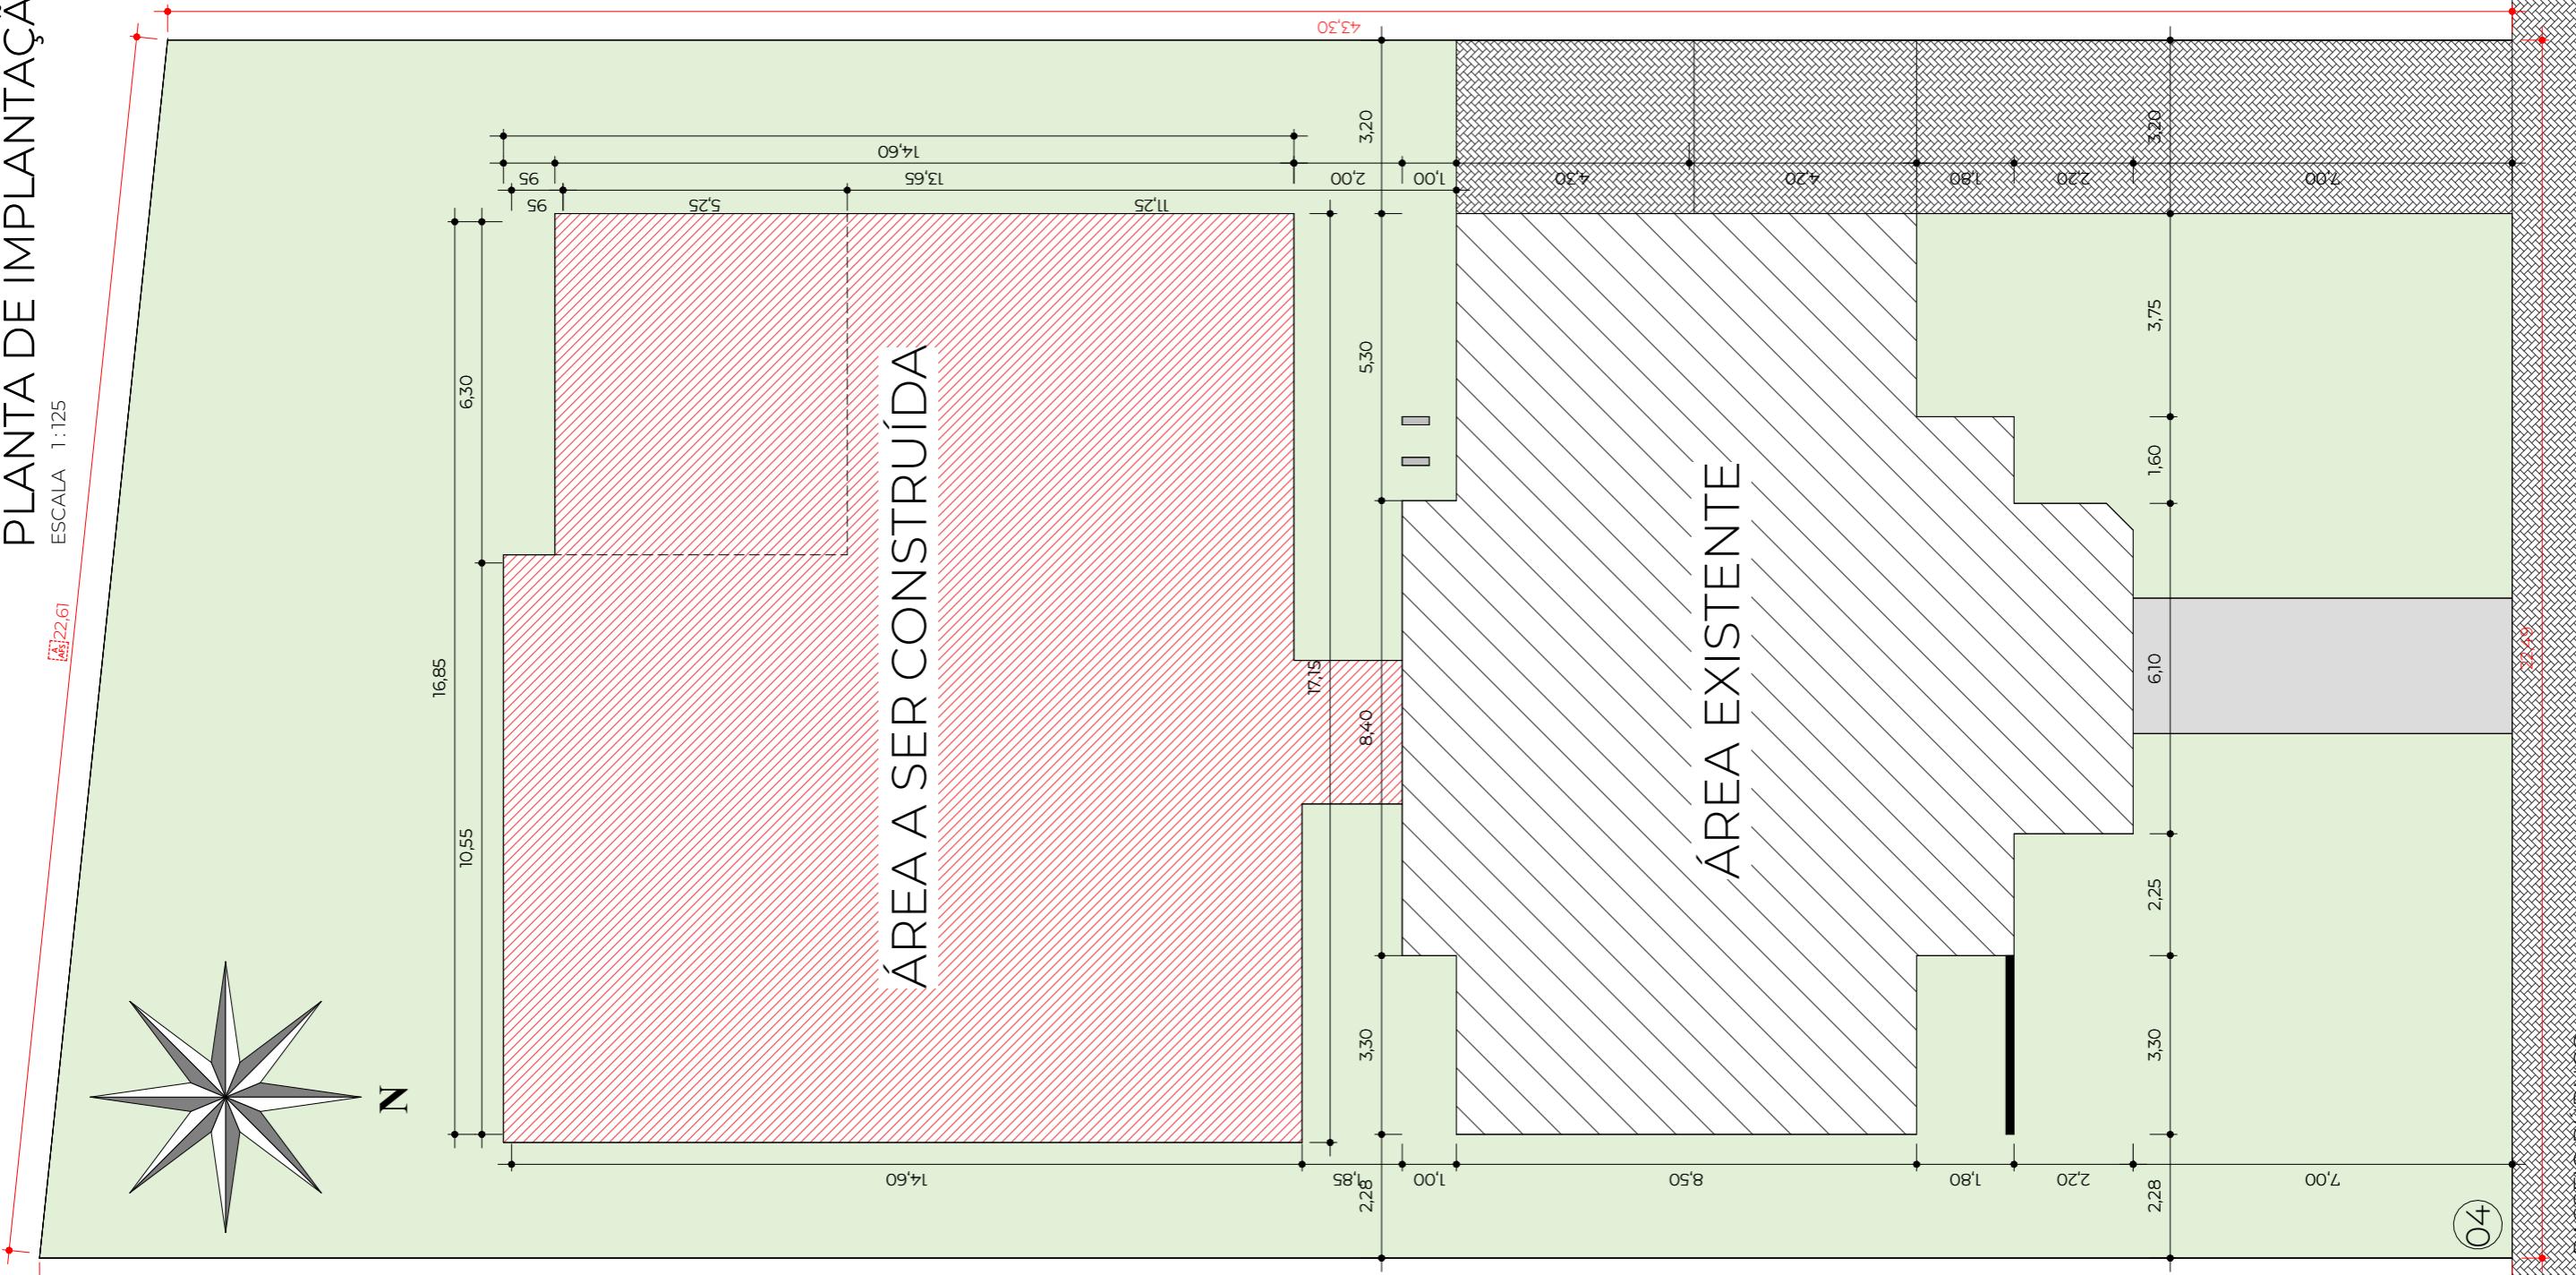

PLANTA DE IMPLANTAÇÃO

ESCALA 1:125



[45]22,61



QUADRO DE ÁREAS	
PAV. TÉRREO EXISTENTE	197,59m ²
PAV. SUPERIOR EXISTENTE	181,94m ²
ÁREA TOTAL EXISTENTE	379,53m ²
PAV. TÉRREO A SER CONST.	247,75m ²
PAV. SUPERIOR A SER CONST.	230,00m ²
ÁREA TOTAL A SER CONST.	477,75m ²

ÍNDICES URBANÍSTICOS			
MATRÍCULA	6.178	ÁREA CONSTRUÍDA FINAL	857,28m ²
ÁREA DO LOTE	1.000,00m ²	TAXA DE OCUPAÇÃO FINAL	44,54%
TAXA DE OCUPAÇÃO EXISTENTE	19,75%	TAXA DE PERMEABILIDADE FINAL	55,46%
TAXA DE PERMEABILIDADE EXISTENTE	80,25%	ÍNDICE DE APROVEITAMENTO FINAL	0,857
ÍNDICE DE APROVEITAMENTO EXISTENTE	0,379	ÍNDICE DE APROVEITAMENTO FINAL	0,857


ASSURE ENGENHARIA E TECNOLOGIA	PROJETO ARQUITETÔNICO - EXECUTIVO OBRA Ampliação Centro Administrativo de Engenho Velho PROPRIETÁRIO MUNICÍPIO DE ENGENHO VELHO LOCAL R. Antonio Trombetta, 35, Centro. Engenho Velho/RS CEP: 99698-000	CONTEÚDO - PLANTA DE IMPLANTAÇÃO ÁREA 477,75m ²	PROJETO 25001 AUTOR TAYS LUCIA REMONTE DATA 06/08/2025 REVISÃO R01	ASSINATURAS TAYS LUCIA REMONTE:03307774085 TAYS LUCIA REMONTE ENG. CIVIL - CREA/RS 247973	PRANCHA N° ARQUITETURA 02 22 Nº DE PRANCHAS
					Direitos autorais protegidos pela lei 5.988 de 14/12/73, vedada a reprodução, alteração ou cópia, total ou parcial, sem autorização expressa do autor.

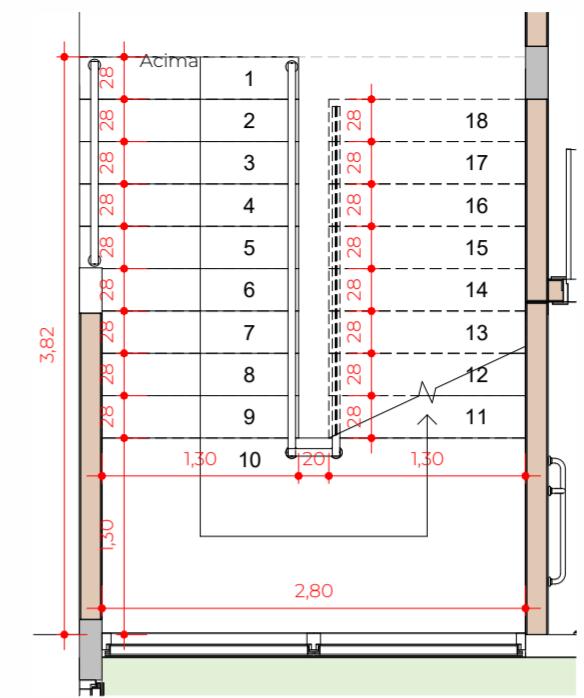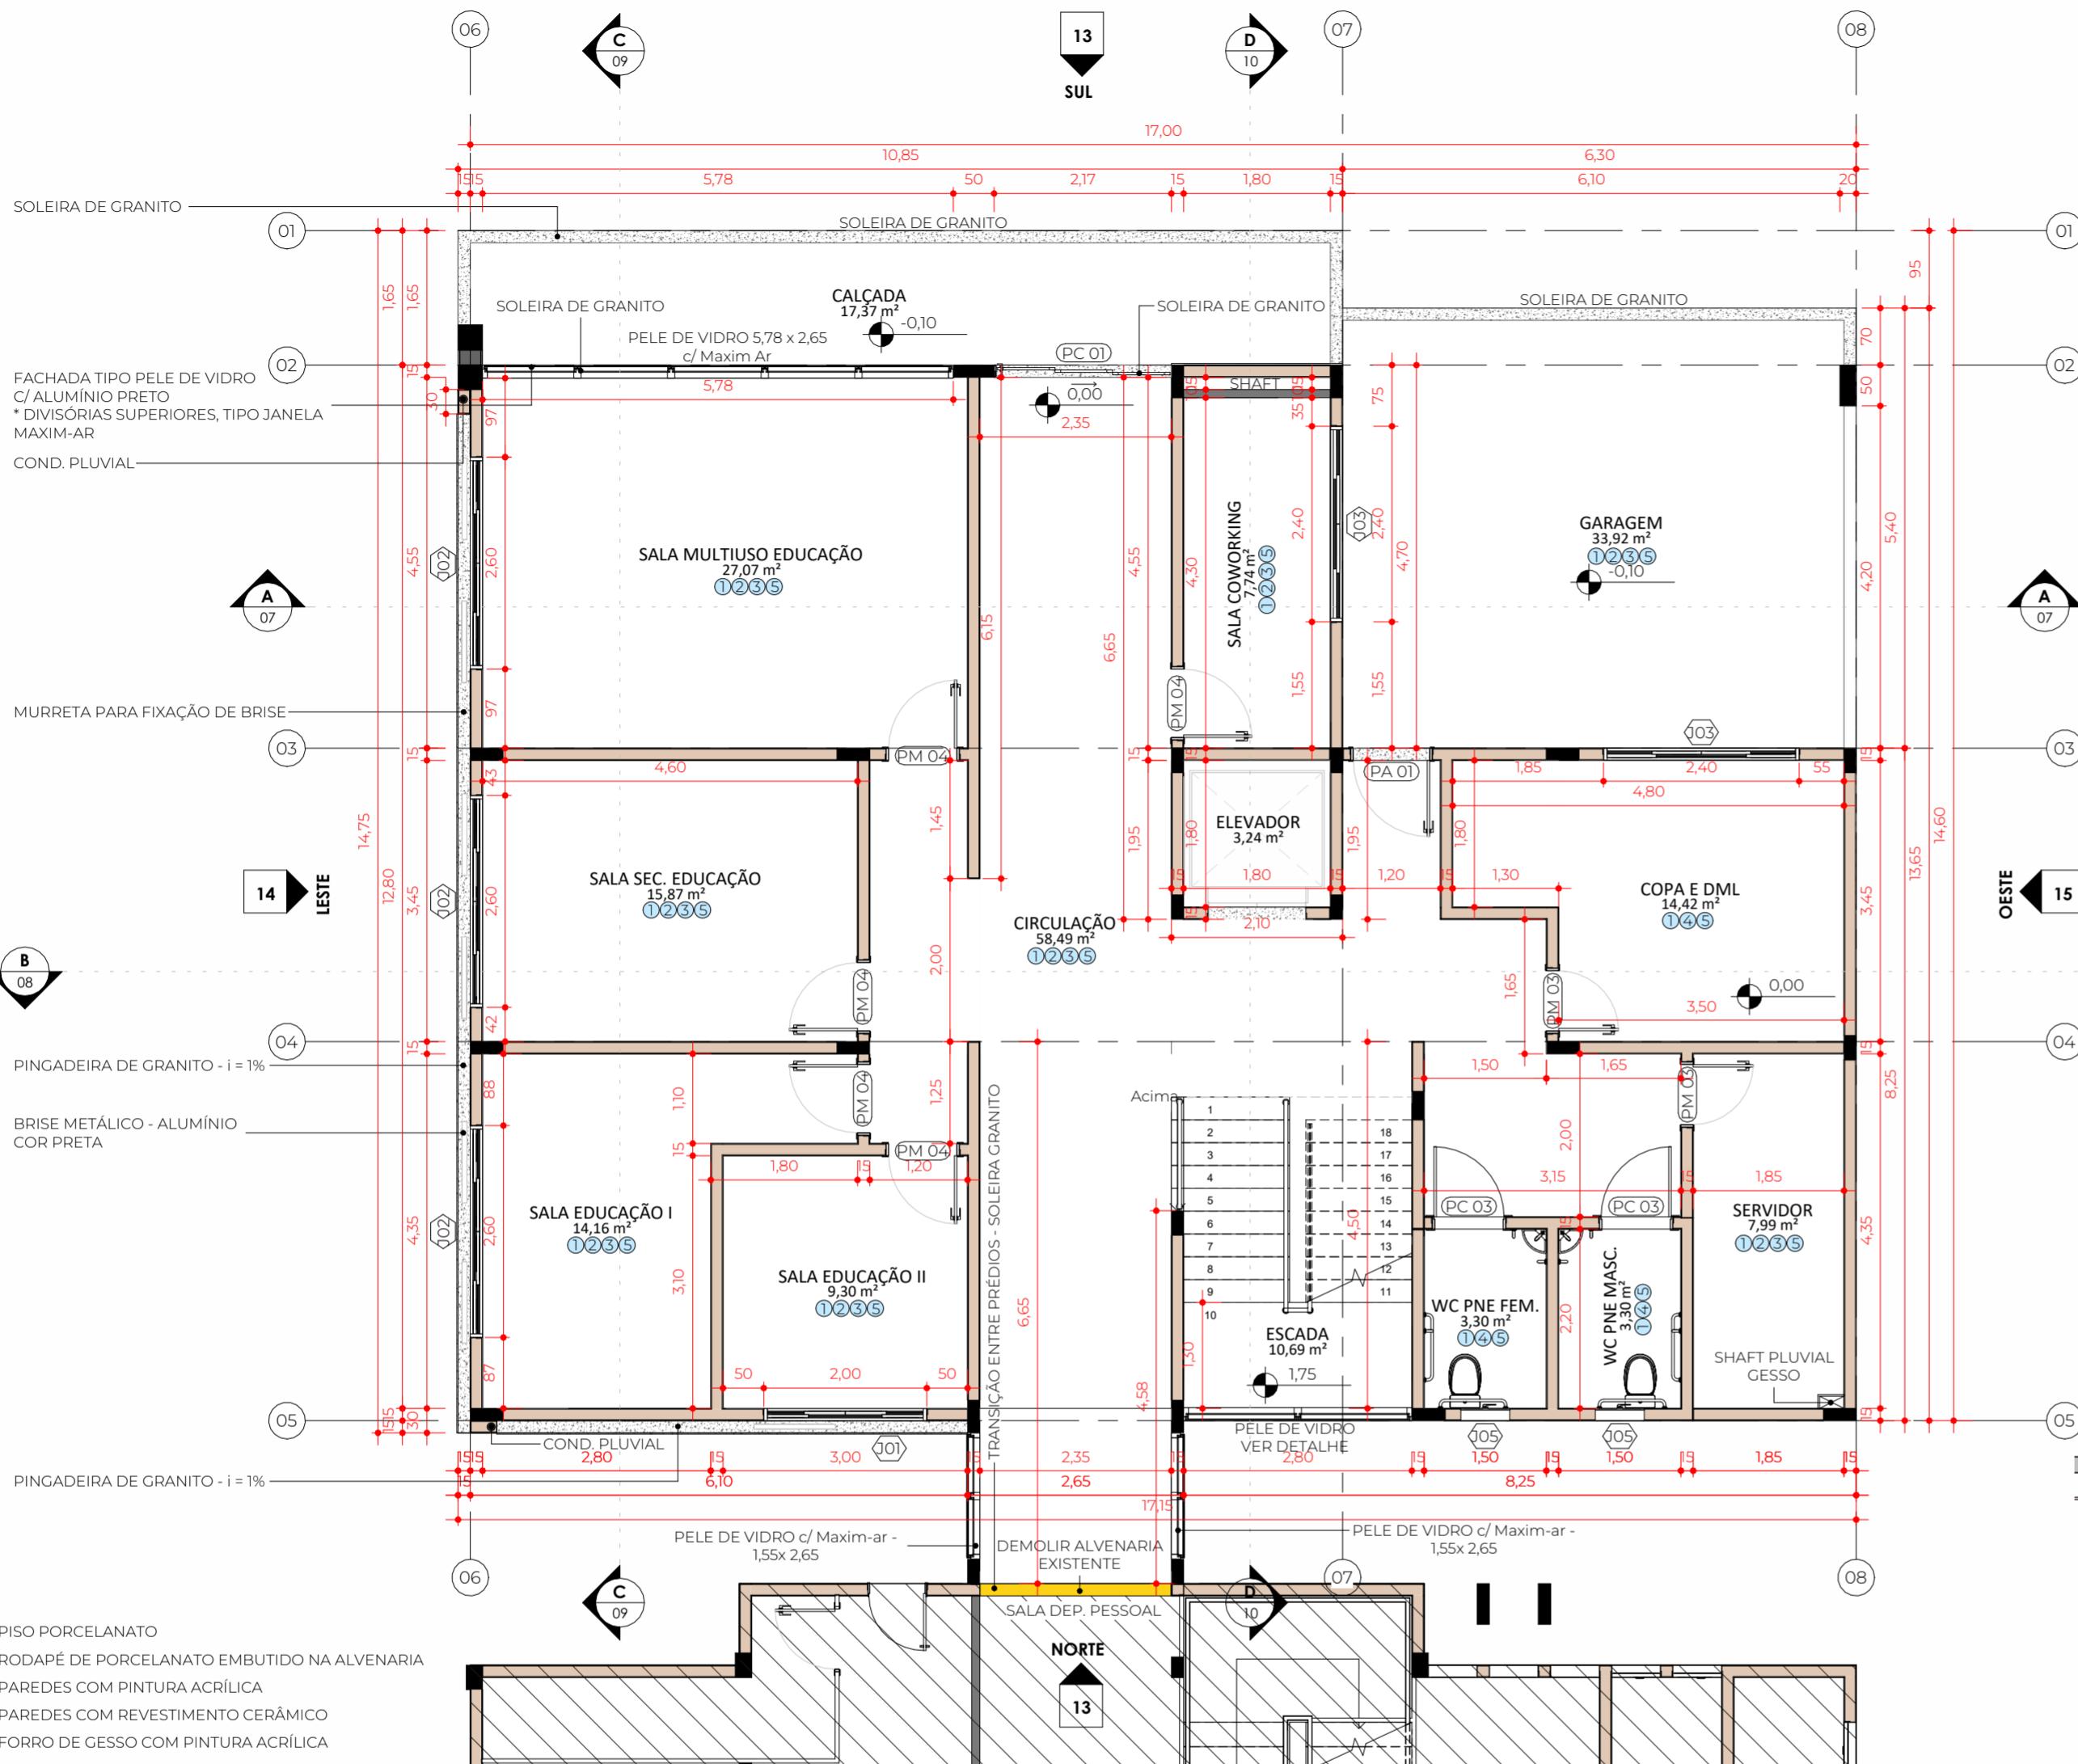


DETALHE - ESCADA
ESCALA 1:50



VISTA 3D ESCADA
ESCALA

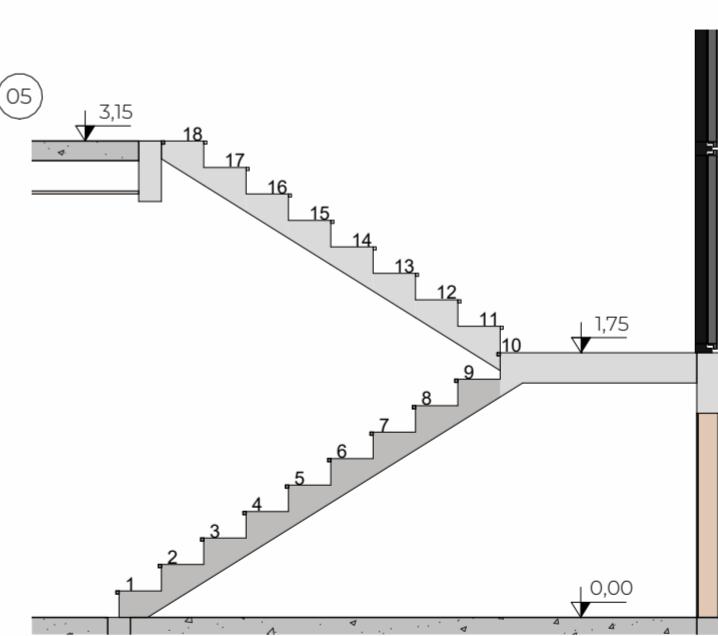


DETALHE ESCADA
ESCALA 1:50

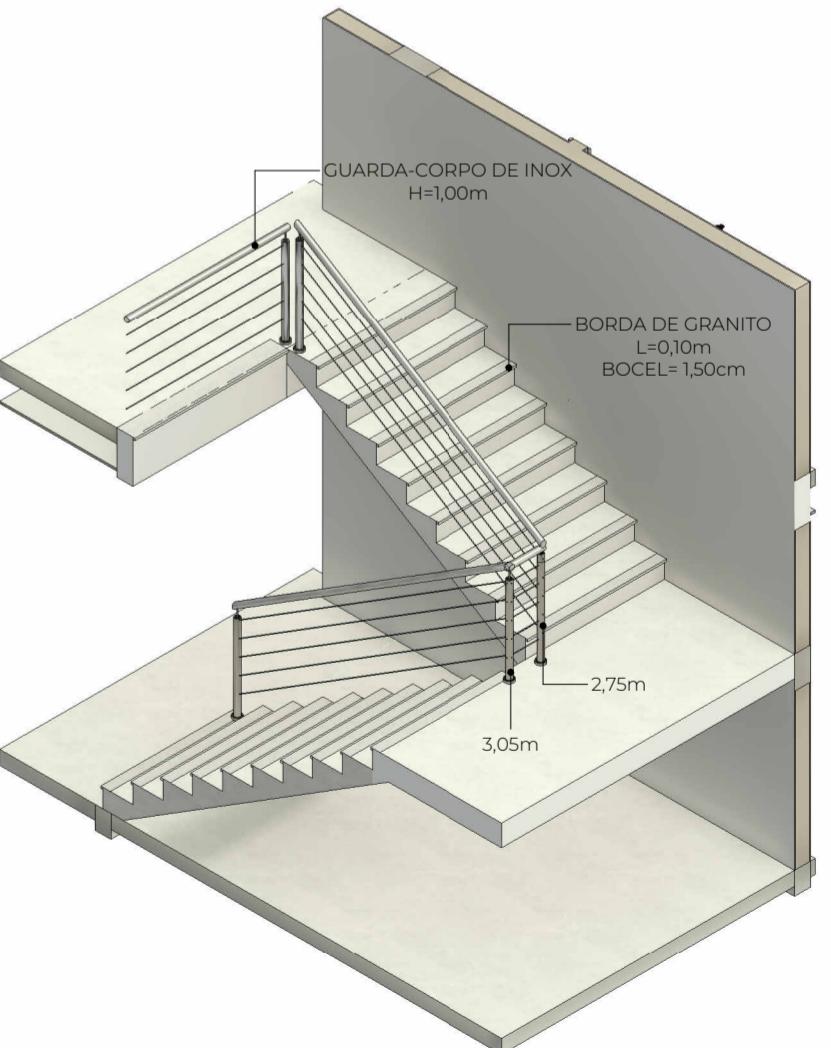

DETALHE ESCADA
ESCALA

TABELA DE PORTAS					
Cód.	Modelo	Altura	Largura	Fase criada	Quant.
C02	PORTA DE MADEIRA DE CORRER	2,10	0,80	Projeto	1
C59	PORTA DE ABRIR, 2 FL, EM VIDRO JATEADO	2,10	1,80	Projeto	1
PA 01	PORTA DE ALUMÍNIO PRETO COM UMA FOLHA DE ABRIR	2,10	1,00	Projeto	1
PC 01	PORTA DE CORRER, 3 FL, EM ALUMÍNIO PRETO	2,65	2,15	Projeto	2
PC 03	PORTA PARA BANHEIRO ACESSIVEL	2,10	0,90	Projeto	4
PM 03	PORTA DE MADEIRA COM UMA FOLHA DE ABRIR	2,10	0,80	Projeto	4
PM 04	PORTA DE MADEIRA COM UMA FOLHA DE ABRIR	2,10	0,90	Projeto	10

TABELA DE JANELAS						
Marca de tipo	Modelo	Largura bruta	Altura bruta	Altura do peitoril	Fase criada	Contagem
J01	JANELA DE CORRER, 4 FL, ALUMÍNIO PRETO	2,00	1,85	0,80	Projeto	2
J02	JANELA DE CORRER, 4 FL, ALUMÍNIO PRETO	2,60	1,85	0,80	Projeto	6
J03	JANELA DE CORRER, 4 FL, ALUMÍNIO PRETO	2,40	0,70	1,40	Projeto	2
J04	JANELA DE CORRER, 4 FL, ALUMÍNIO PRETO	4,00	1,85	0,80	Projeto	1
J05	JANELA MAXIM-AR, EM ALUMÍNIO PRETO	0,60	0,60	2,05	Projeto	4

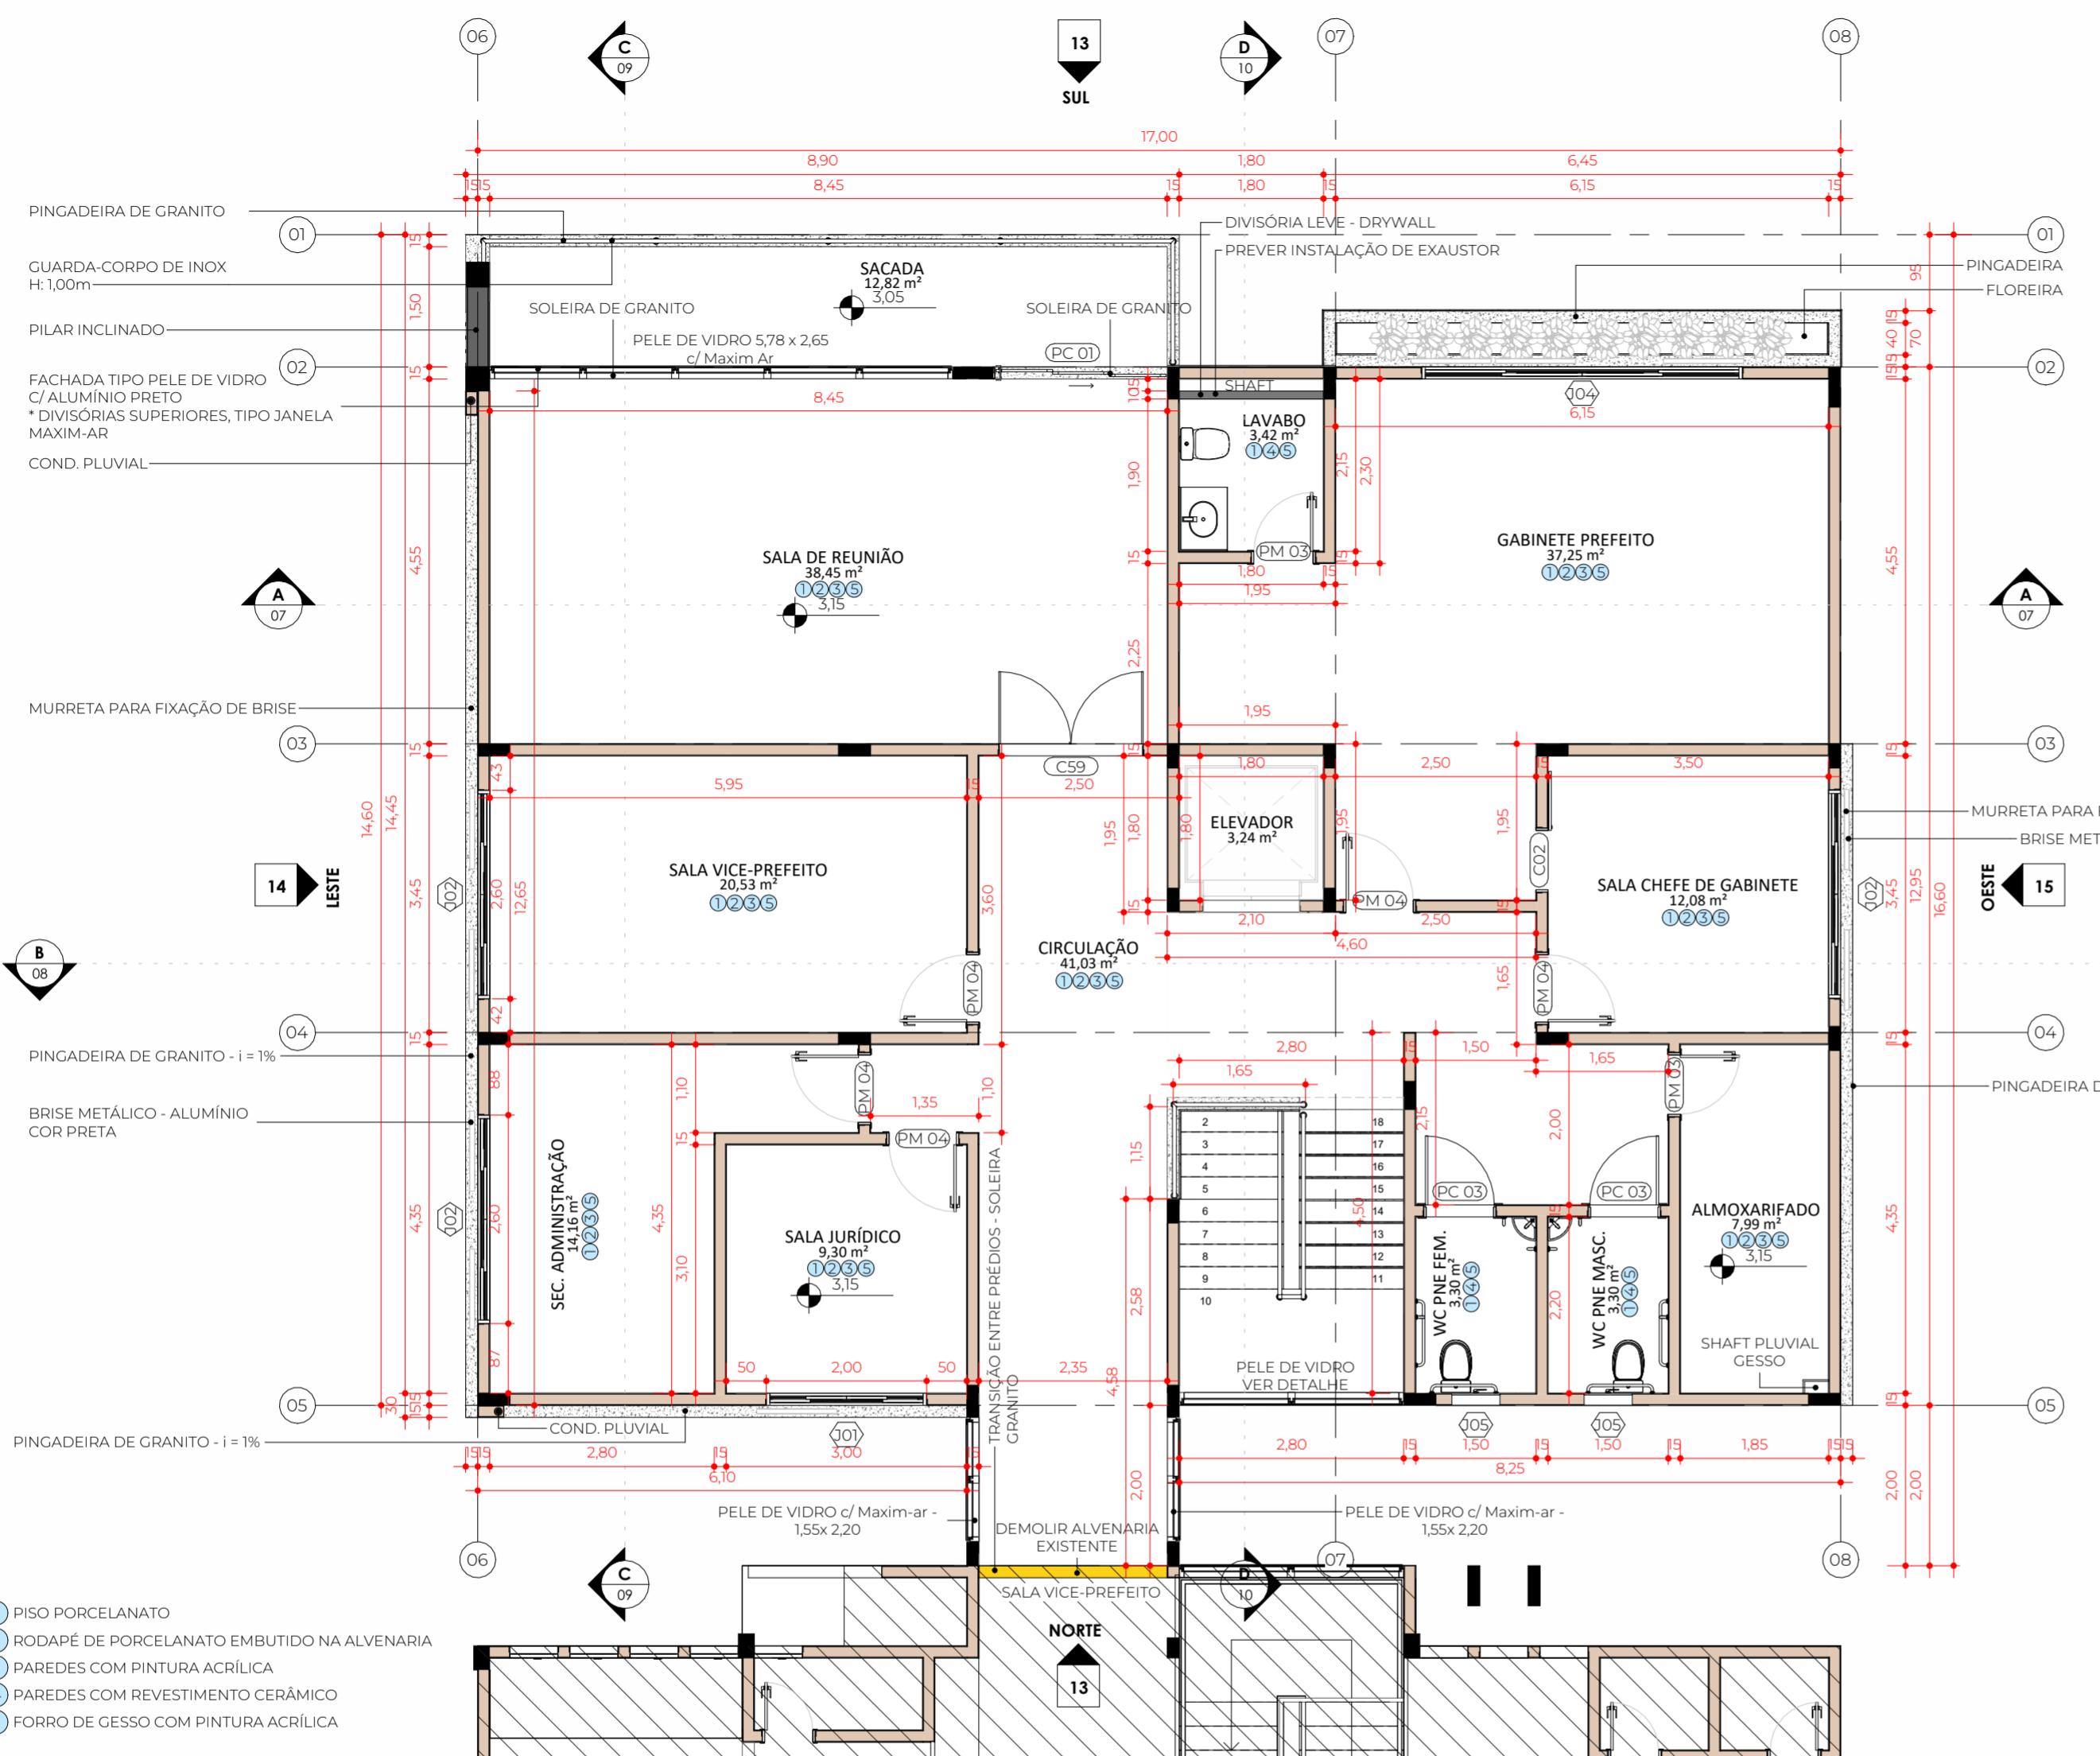

PLANTA BAIXA - PAV. SUPERIOR

ESCALA 1:50

TABELA DE PORTAS

Cód.	Modelo	Altura	Largura	Fase criada	Quant.
C02	PORTEIRA DE MADEIRA DE CORRER	2,10	0,80	Projeto	1
C59	PORTEIRA DE ABRIR, 2 FLS, EM VIDRO JATEADO	2,10	1,80	Projeto	1
PA 01	PORTEIRA DE ALUMÍNIO PRETO COM UMA FOLHA DE ABRIR	2,10	1,00	Projeto	1
PC 01	PORTEIRA DE CORRER, 3 FLS, EM ALUMÍNIO PRETO	2,65	2,15	Projeto	2
PC 03	PORTEIRA PARA BANHEIRO ACESSÍVEL	2,10	0,90	Projeto	4
PM 03	PORTEIRA DE MADEIRA COM UMA FOLHA DE ABRIR	2,10	0,80	Projeto	4
PM 04	PORTEIRA DE MADEIRA COM UMA FOLHA DE ABRIR	2,10	0,90	Projeto	10

TABELA DE JANELAS

Marca de tipo	Modelo	Largura bruta	Altura bruta	Altura do peitoril	Fase criada	Contagem
J01	JANELA DE CORRER, 4 FLS, ALUMÍNIO PRETO	2,00	1,85	0,80	Projeto	2
J02	JANELA DE CORRER, 4 FLS, ALUMÍNIO PRETO	2,60	1,85	0,80	Projeto	6
J03	JANELA DE CORRER, 4 FLS, ALUMÍNIO PRETO	2,40	0,70	1,40	Projeto	2
J04	JANELA DE CORRER, 4 FLS, ALUMÍNIO PRETO	4,00	1,85	0,80	Projeto	1
J05	JANELA MAXIM-AR, EM ALUMÍNIO PRETO	0,60	0,60	2,05	Projeto	4

PROJETO ARQUITETÔNICO - EXECUTIVO

OBRA
Ampliação Centro Administrativo de Engenho Velho
PROPRIETÁRIO
MUNICÍPIO DE ENGENHO VELHO
LOCAL
R. Antonio Trombetta, 35, Centro. Engenho Velho/RS CEP: 99698-000

CONTEÚDO
- PLANTA BAIXA PAV. SUPERIOR
- DETALHE PELE DE VIDRO

ÁREA
477,75m²

PROJETO
25001
AUTOR
TAYS LUCIA REMONTI

DATA
06/08/2025
REVISÃO
R01

ASSINATURAS

MUNICÍPIO DE ENGENHO VELHO
CNPJ: 94.704.129/0001-24

TAYS LUCIA
REMONTI:03307774085

Assinado de forma digital por TAYS
LUCIA REMONTI:03307774085
Dados: 2025.08.06 21:12:23 -03'00'

TAYS LUCIA REMONTI
ENC. CIVIL - CREA/RS 247973

PRANCHAS N°
ARQUITETURA

04
22

Nº DE PRANCHAS



PLANTA HUMANIZADA - TÉRREO

ESCALA 1:75


PROJETO ARQUITETÔNICO - EXECUTIVO		CONTEÚDO - PLANTA HUMANIZADA / PAV. TÉRREO	PROJETO 25001	ASSINATURAS	PRANCHA Nº ARQUITETURA
OBRA	Ampliação Centro Administrativo de Engenho Velho		AUTOR TAYS LUCIA REMONTTI	MUNICÍPIO DE ENGENHO VELHO CNPJ: 94.704.129/0001-24	05
PROPRIETÁRIO	MUNICÍPIO DE ENGENHO VELHO	ÁREA 477,75m²	DATA 06/08/2025	TAYS LUCIA REMONTTI:03307774085 Assinado de forma digital por TAYS LUCIA REMONTTI:03307774085 Dados: 2025.08.06 21:12:42 -03'00'	22
LOCAL	R. Antonio Trombetta, 35, Centro. Engenho Velho/RS CEP: 99698-000		REVISÃO R01	TAYS LUCIA REMONTTI ENG. CIVIL - CREA/RS 247973	Nº DE PRANCHAS



PLANTA HUMANIZADA - PAV SUPERIOR

ESCALA 1:75


ASSURE ENGENHARIA E TECNOLOGIA	PROJETO ARQUITETÔNICO - EXECUTIVO	CONTEÚDO - PLANTA HUMANIZADA / PAV. SUPERIOR	PROJETO 25001	ASSINATURAS	PRANCHA Nº ARQUITETURA
	OBRA Ampliação Centro Administrativo de Engenho Velho	PROPRIETÁRIO MUNICÍPIO DE ENGENHO VELHO	AUTOR TAYS LUCIA REMONTTI	MUNICÍPIO DE ENGENHO VELHO CNPJ: 94.704.129/0001-24 TAYS LUCIA REMONTTI:03307774085 Assinado de forma digital por TAYS LUCIA REMONTTI:03307774085 Dados: 2025.08.06 21:13:07 -03'00'	06 22
LOCAL R. Antonio Trombetta, 35, Centro. Engenho Velho/RS CEP: 99698-000	ÁREA 477,75m²	DATA 06/08/2025	REVISÃO R01	TAYS LUCIA REMONTTI ENG. CIVIL - CREA/RS 247973	Nº DE PRANCHAS

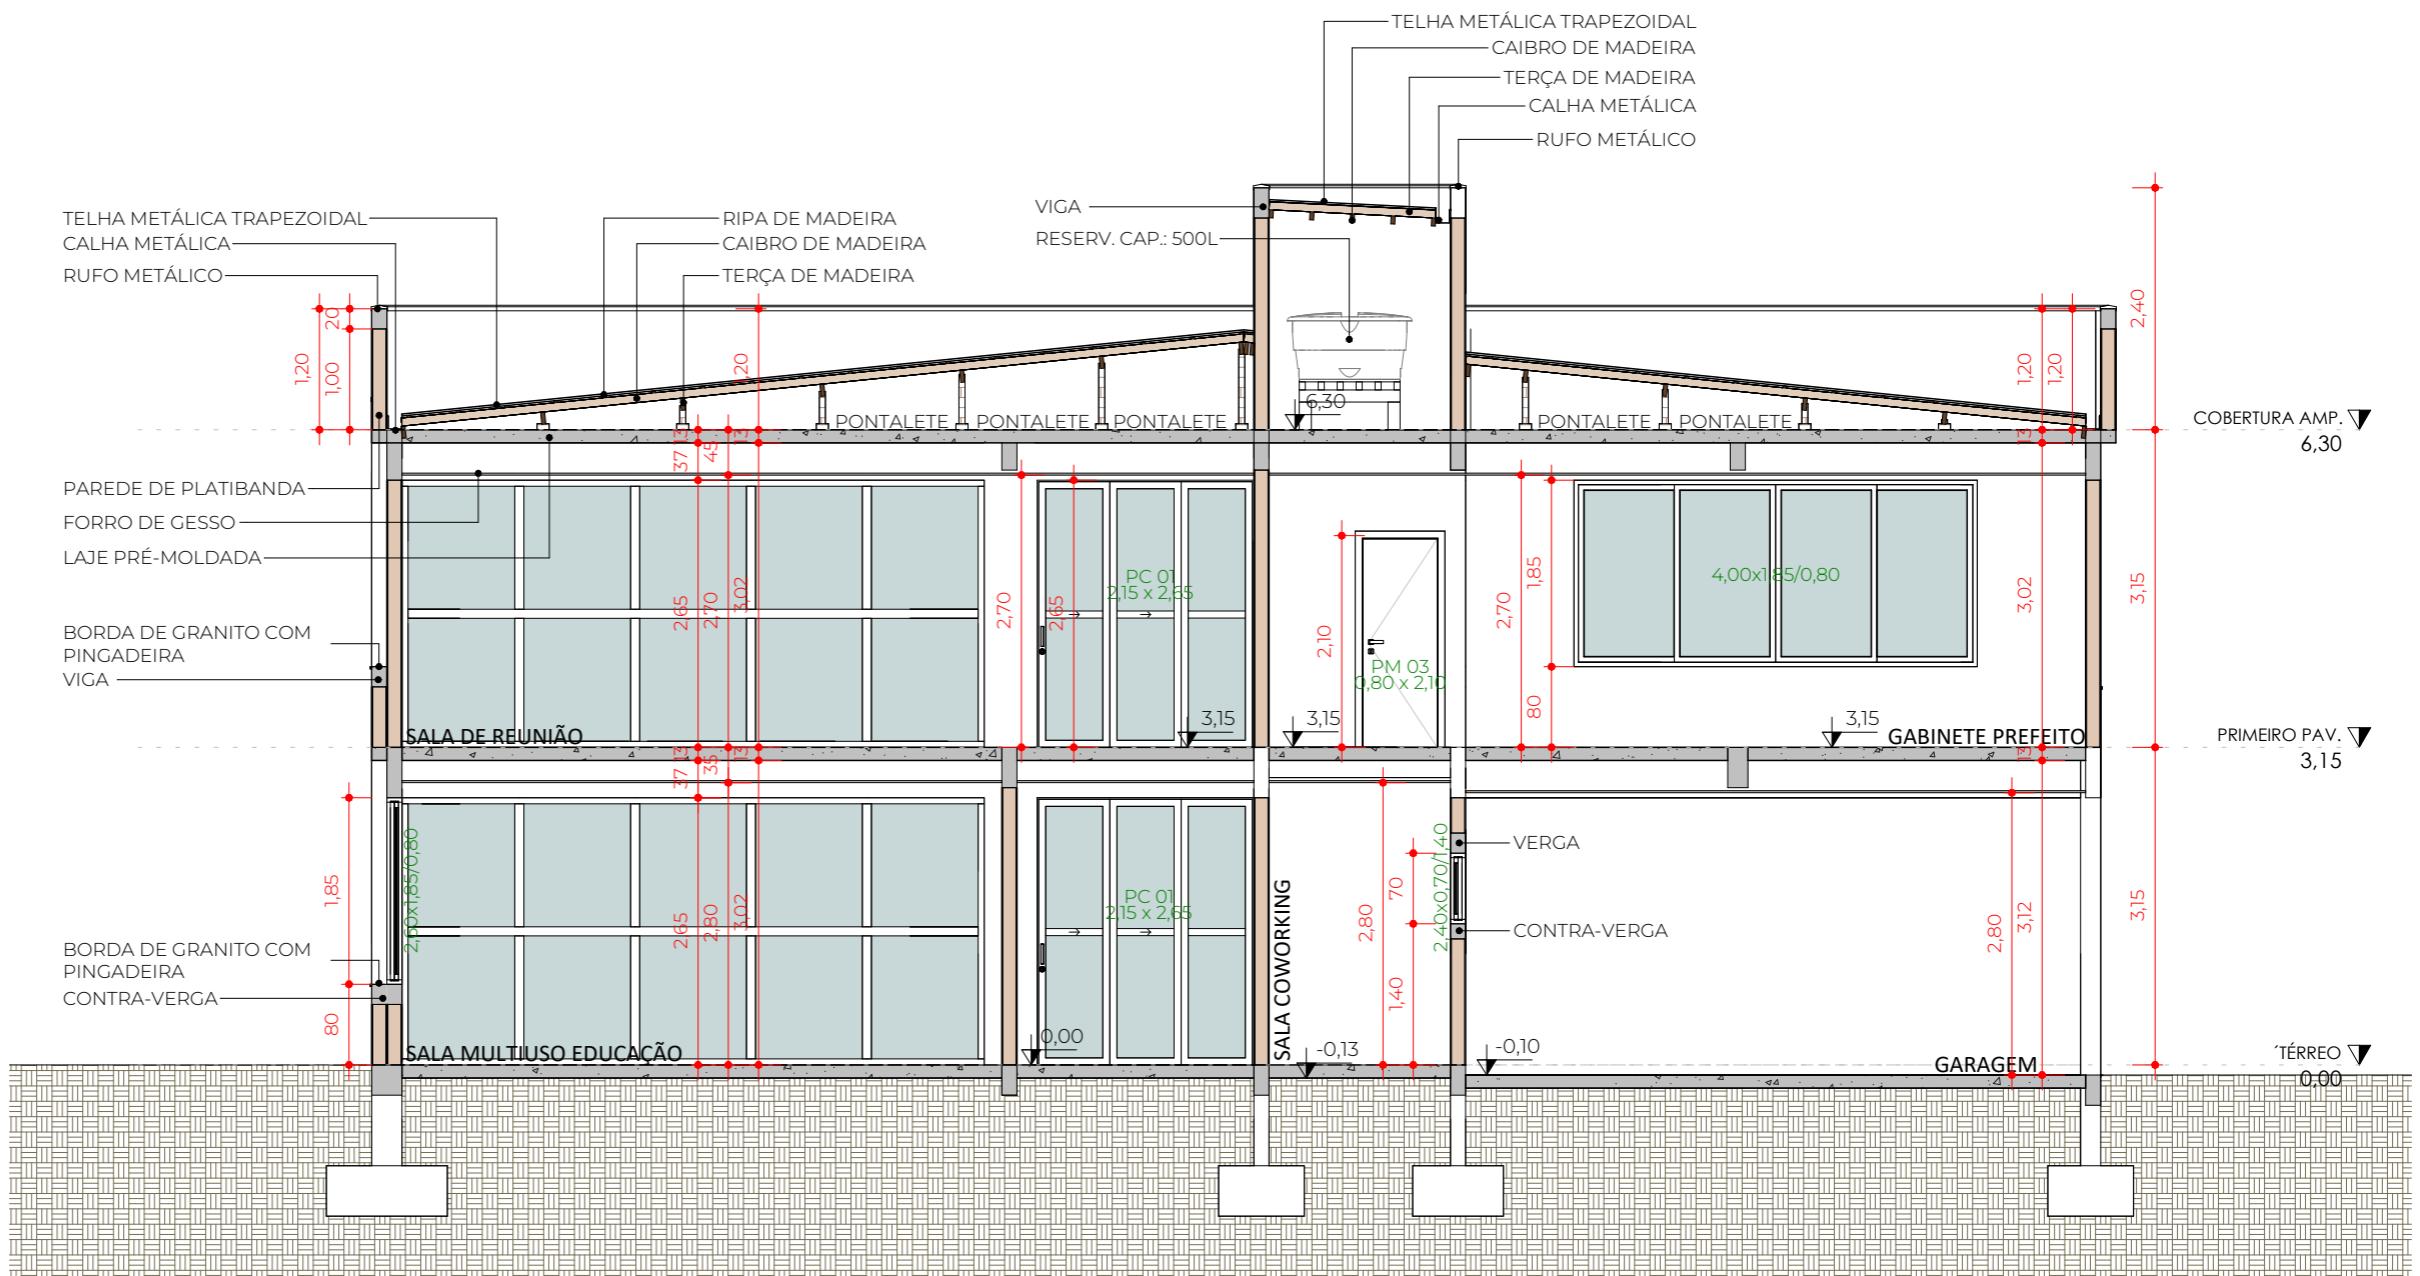

CORTE AA

ESCALA 1:75


ASSURE ENGENHARIA E TECNOLOGIA	PROJETO ARQUITETÔNICO - EXECUTIVO		CONTEÚDO - CORTE AA	PROJETO 25001	AUTOR TAYS LUCIA REMONTTI	DATA 06/08/2025	REVISÃO R01	ASSINATURAS	PRANCHA N° ARQUITETURA 07 22
	OBRA	PROPRIETÁRIO							
Ampliação Centro Administrativo de Engenho Velho	MUNICÍPIO DE ENGENHO VELHO	ÁREA 477,75m ²						MUNICÍPIO DE ENGENHO VELHO CNPJ: 94.704.129/0001-24 TAYS LUCIA REMONTTI:03307774085 Assinado de forma digital por TAYS LUCIA REMONTTI:03307774085 Dados: 2025.08.06 21:13:45 -03'00'	
LOCAL R. Antonio Trombetta, 35, Centro. Engenho Velho/RS CEP: 99698-000								TAYS LUCIA REMONTTI ENG. CIVIL - CREA/RS 247973	Nº DE PRANCHAS

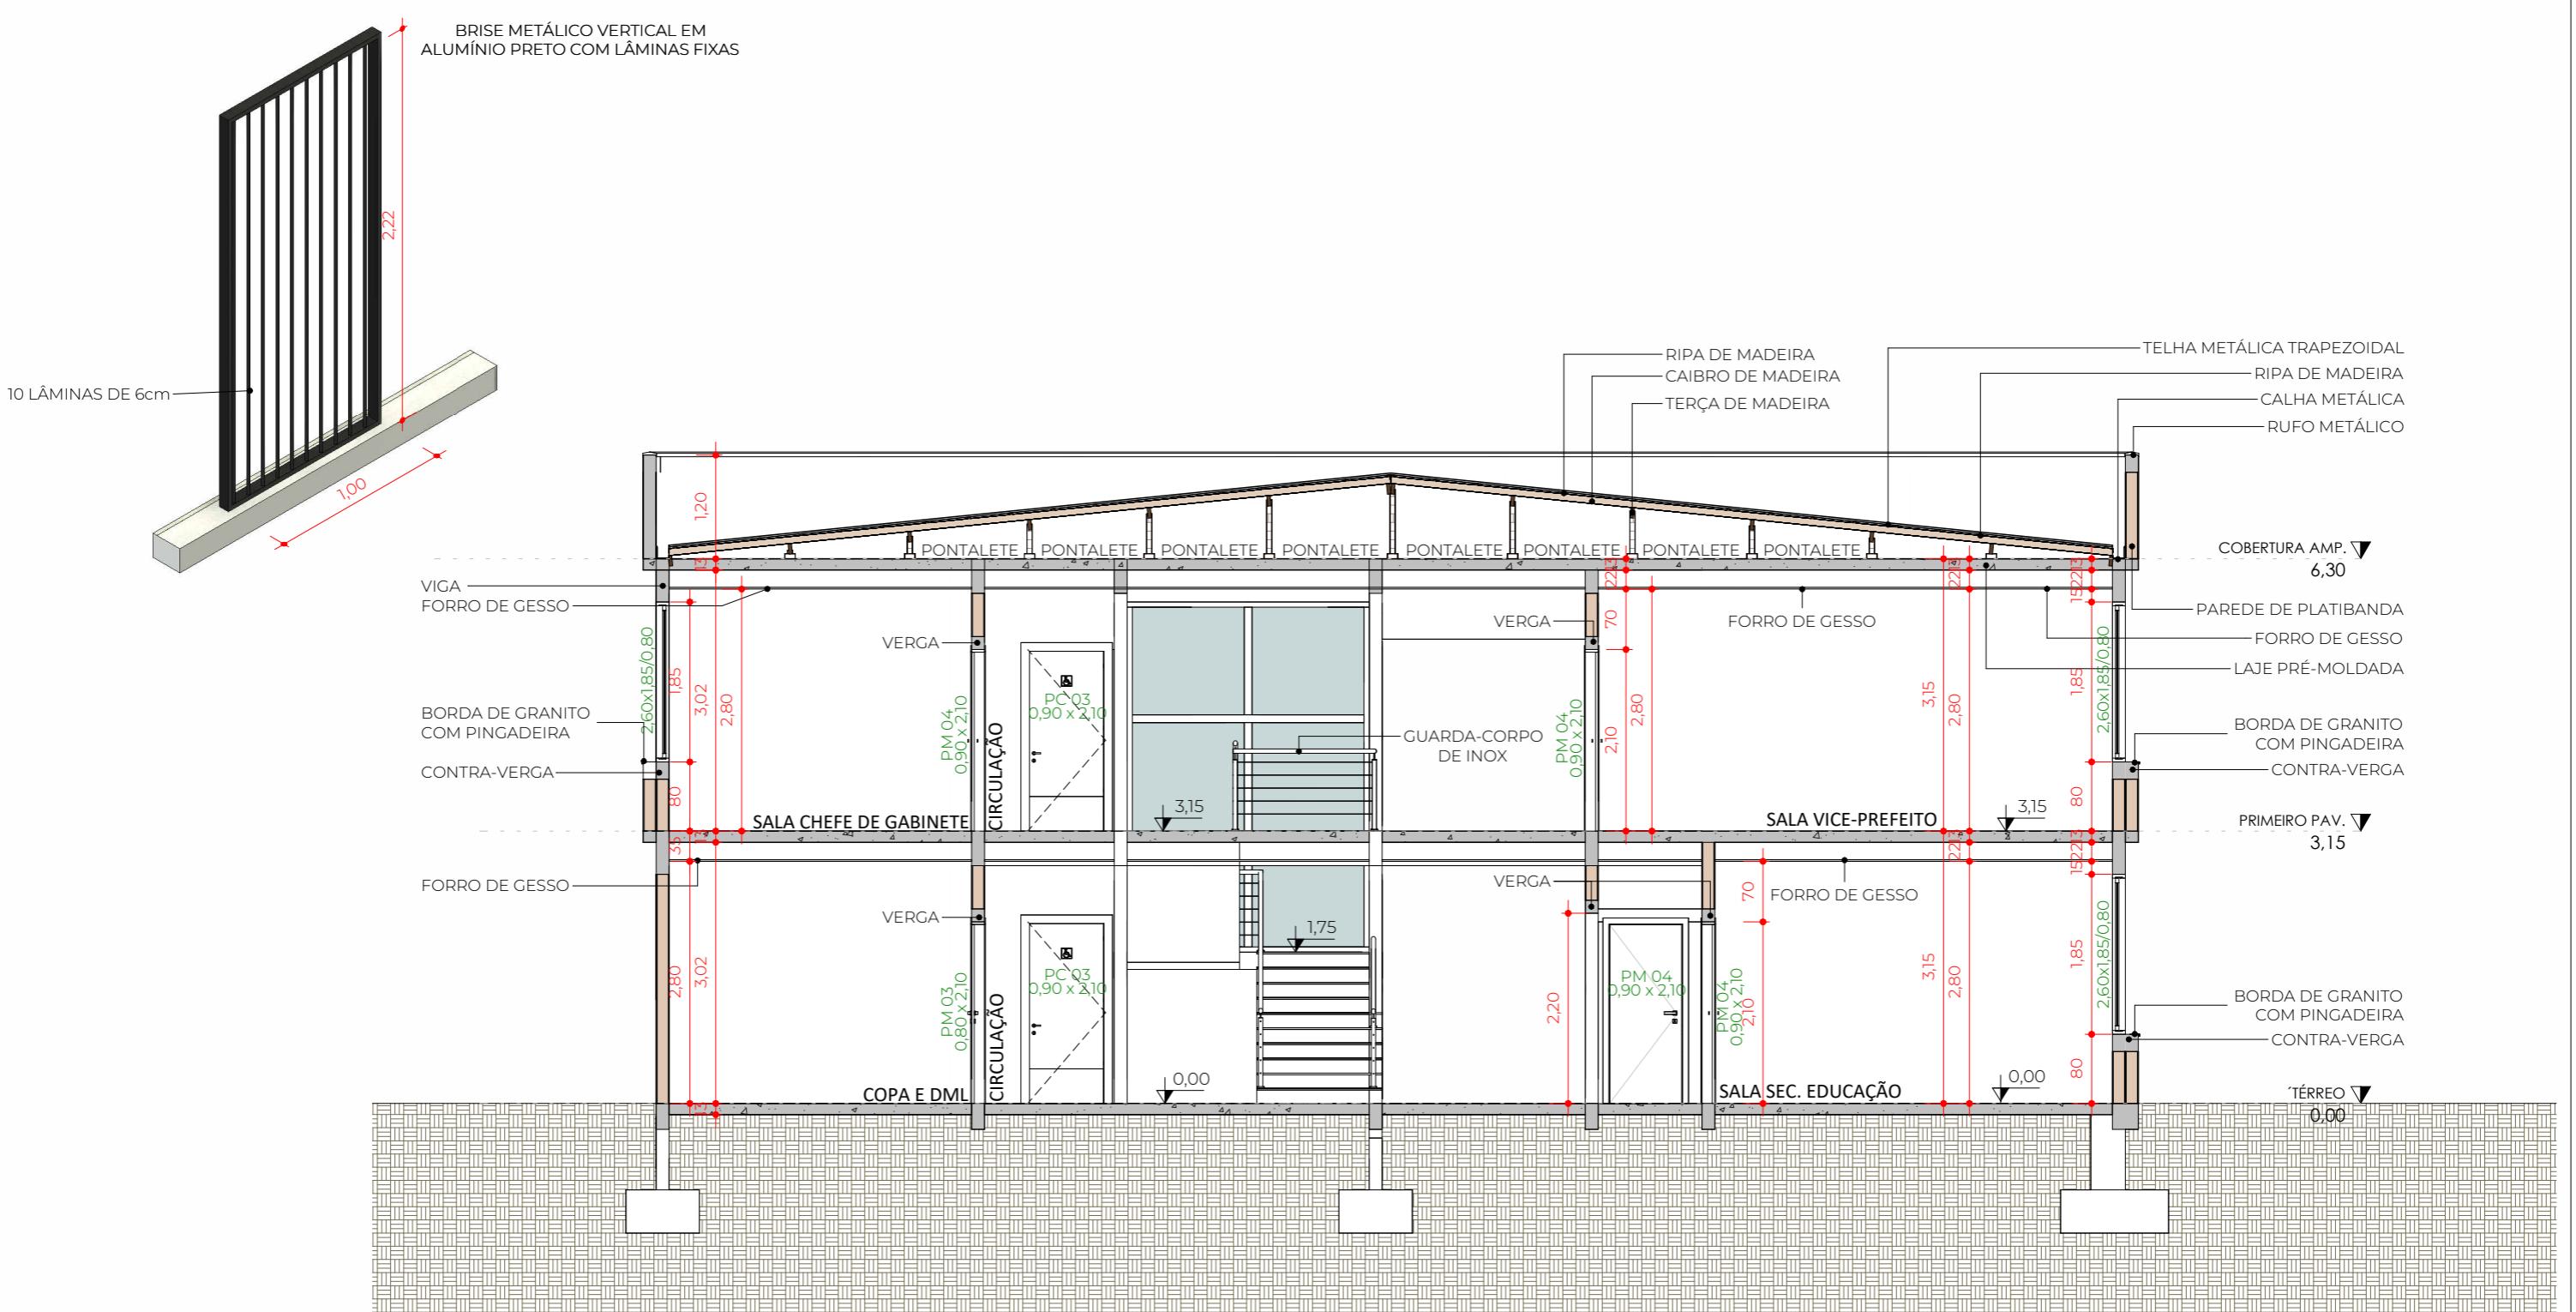

CORTE BB

ESCALA 1:75


PRANCHAS N° ARQUITETURA	PROJETO ARQUITETÔNICO - EXECUTIVO	CONTEÚDO - CORTE BB	PROJETO 25001	ASSINATURAS	PRANCHAS N° ARQUITETURA
	OBRA Ampliação Centro Administrativo de Engenho Velho				
PROPRIETÁRIO MUNICÍPIO DE ENGENHO VELHO			AUTOR TAYS LUCIA REMONTTI	MUNICÍPIO DE ENGENHO VELHO CNPJ: 94.704.129/0001-24	
LOCAL R. Antonio Trombetta, 35, Centro. Engenho Velho/RS CEP: 99698-000		ÁREA 477,75m ²	DATA 06/08/2025	TAYS LUCIA REMONTTI:03307774085 <small>Assinado de forma digital por TAYS LUCIA REMONTTI:03307774085 Dados: 2025.08.06 21:14:11 -03'00'</small>	
			REVISÃO R01	TAYS LUCIA REMONTTI ENG. CIVIL - CREA/RS 247973	Nº DE PRANCHAS

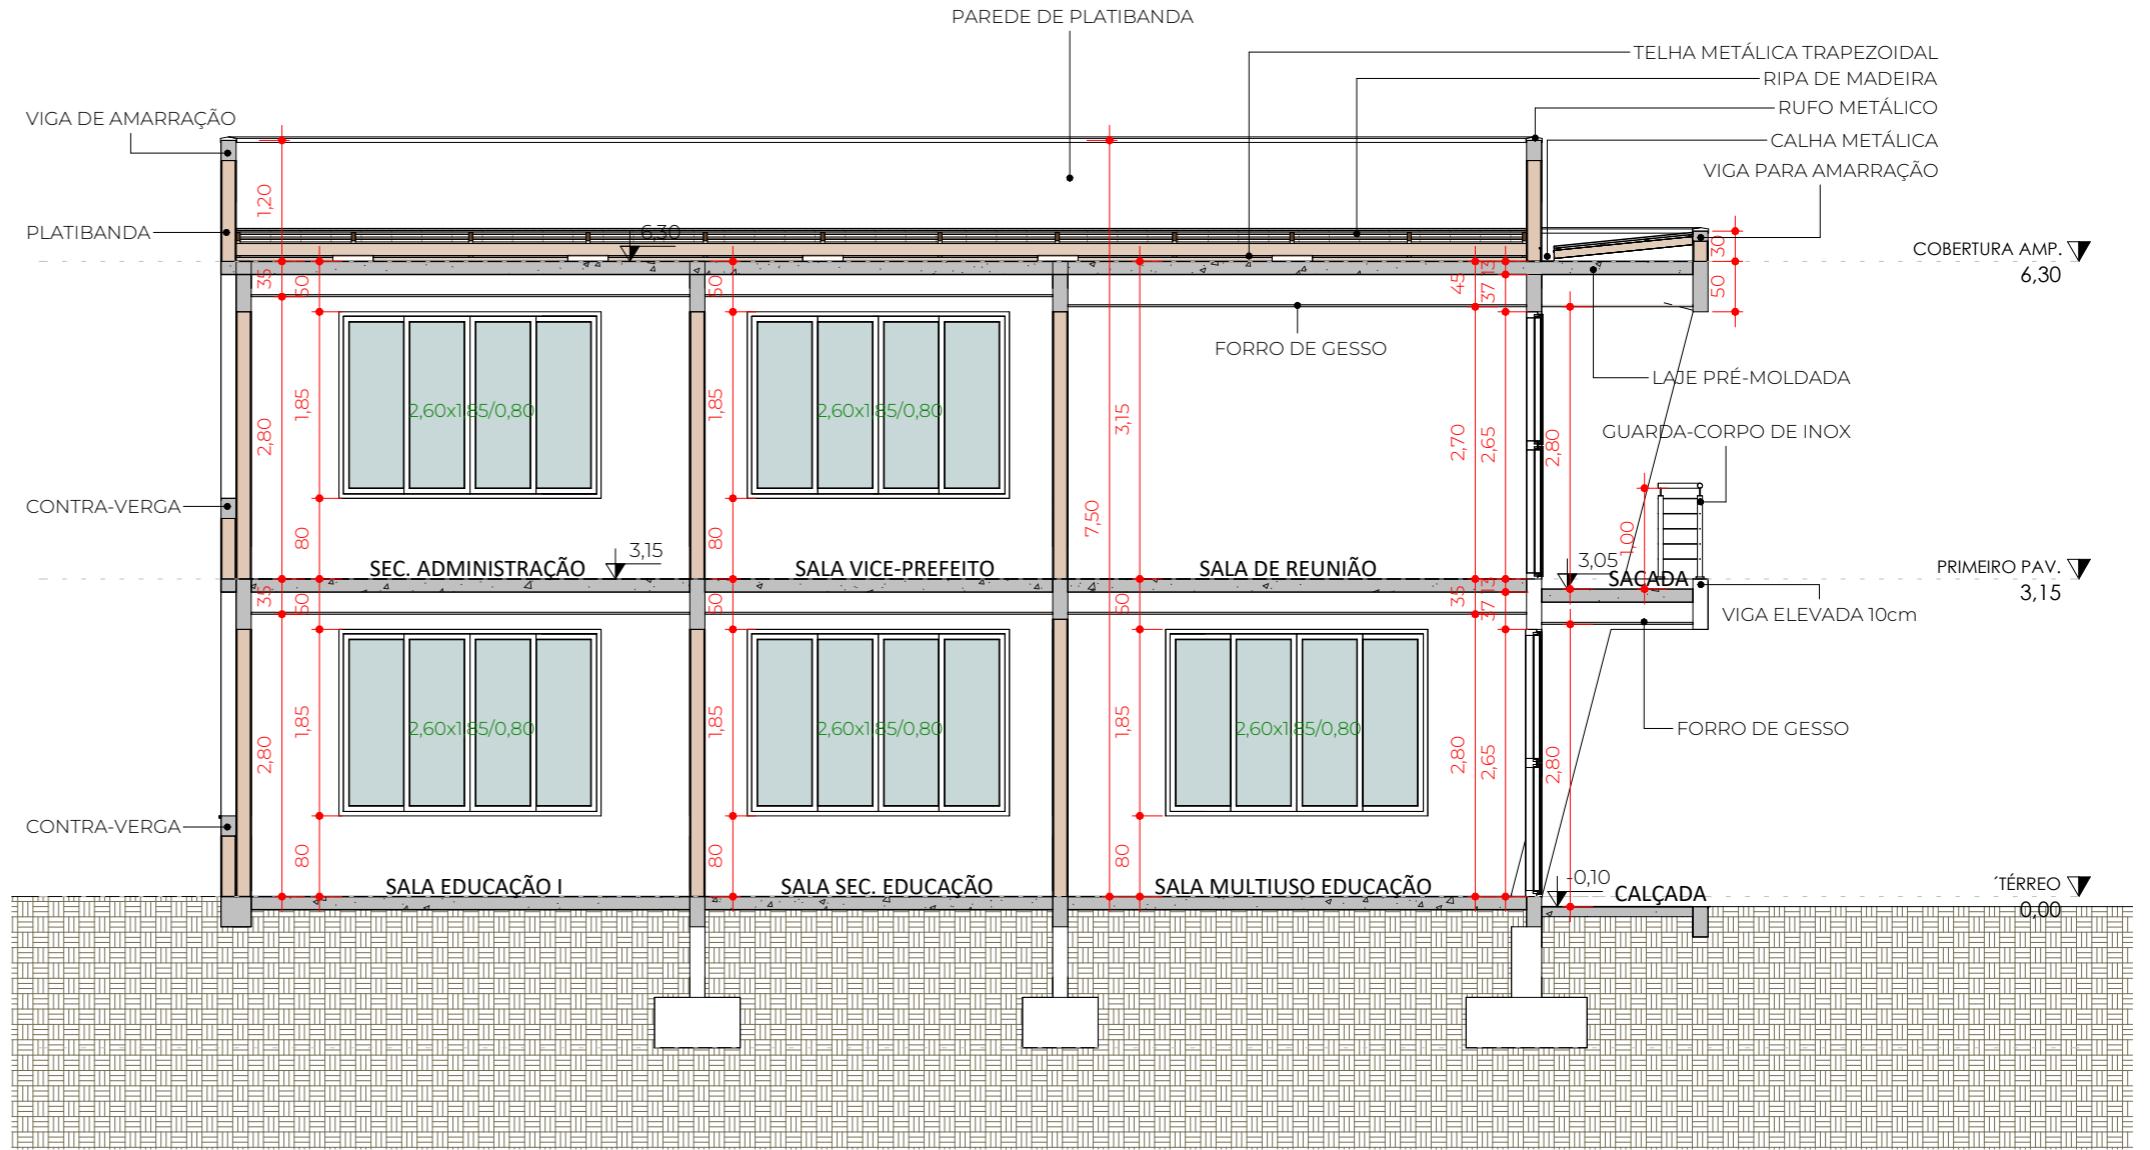

CORTE CC


ESCALA 1:75

ASSURE ENGENHARIA E TECNOLOGIA	PROJETO ARQUITETÔNICO - EXECUTIVO	CONTEÚDO - CORTE CC	PROJETO 25001 AUTOR TAYS LUCIA REMONTTI DATA 06/08/2025 REVISÃO R01	ASSINATURAS TAYS LUCIA REMONTTI:03307774085 Assinado de forma digital por TAYS LUCIA REMONTTI Data: 2025.08.06 21:14:30-03'00' TAYS LUCIA REMONTTI ENG. CIVIL - CREA/RS 247973	PRANCHA Nº 09 22 Nº DE PRANCHAS
	OBRA Ampliação Centro Administrativo de Engenho Velho PROPRIETÁRIO MUNICÍPIO DE ENGENHO VELHO LOCAL R. Antonio Trombetta, 35, Centro. Engenho Velho/RS CEP: 99698-000				
		ÁREA 477,75m ²		Direitos autorais protegidos pela lei 5.988 de 14/12/73, vedada a reprodução, alteração ou cópia, total ou parcial, sem autorização expressa do autor.	

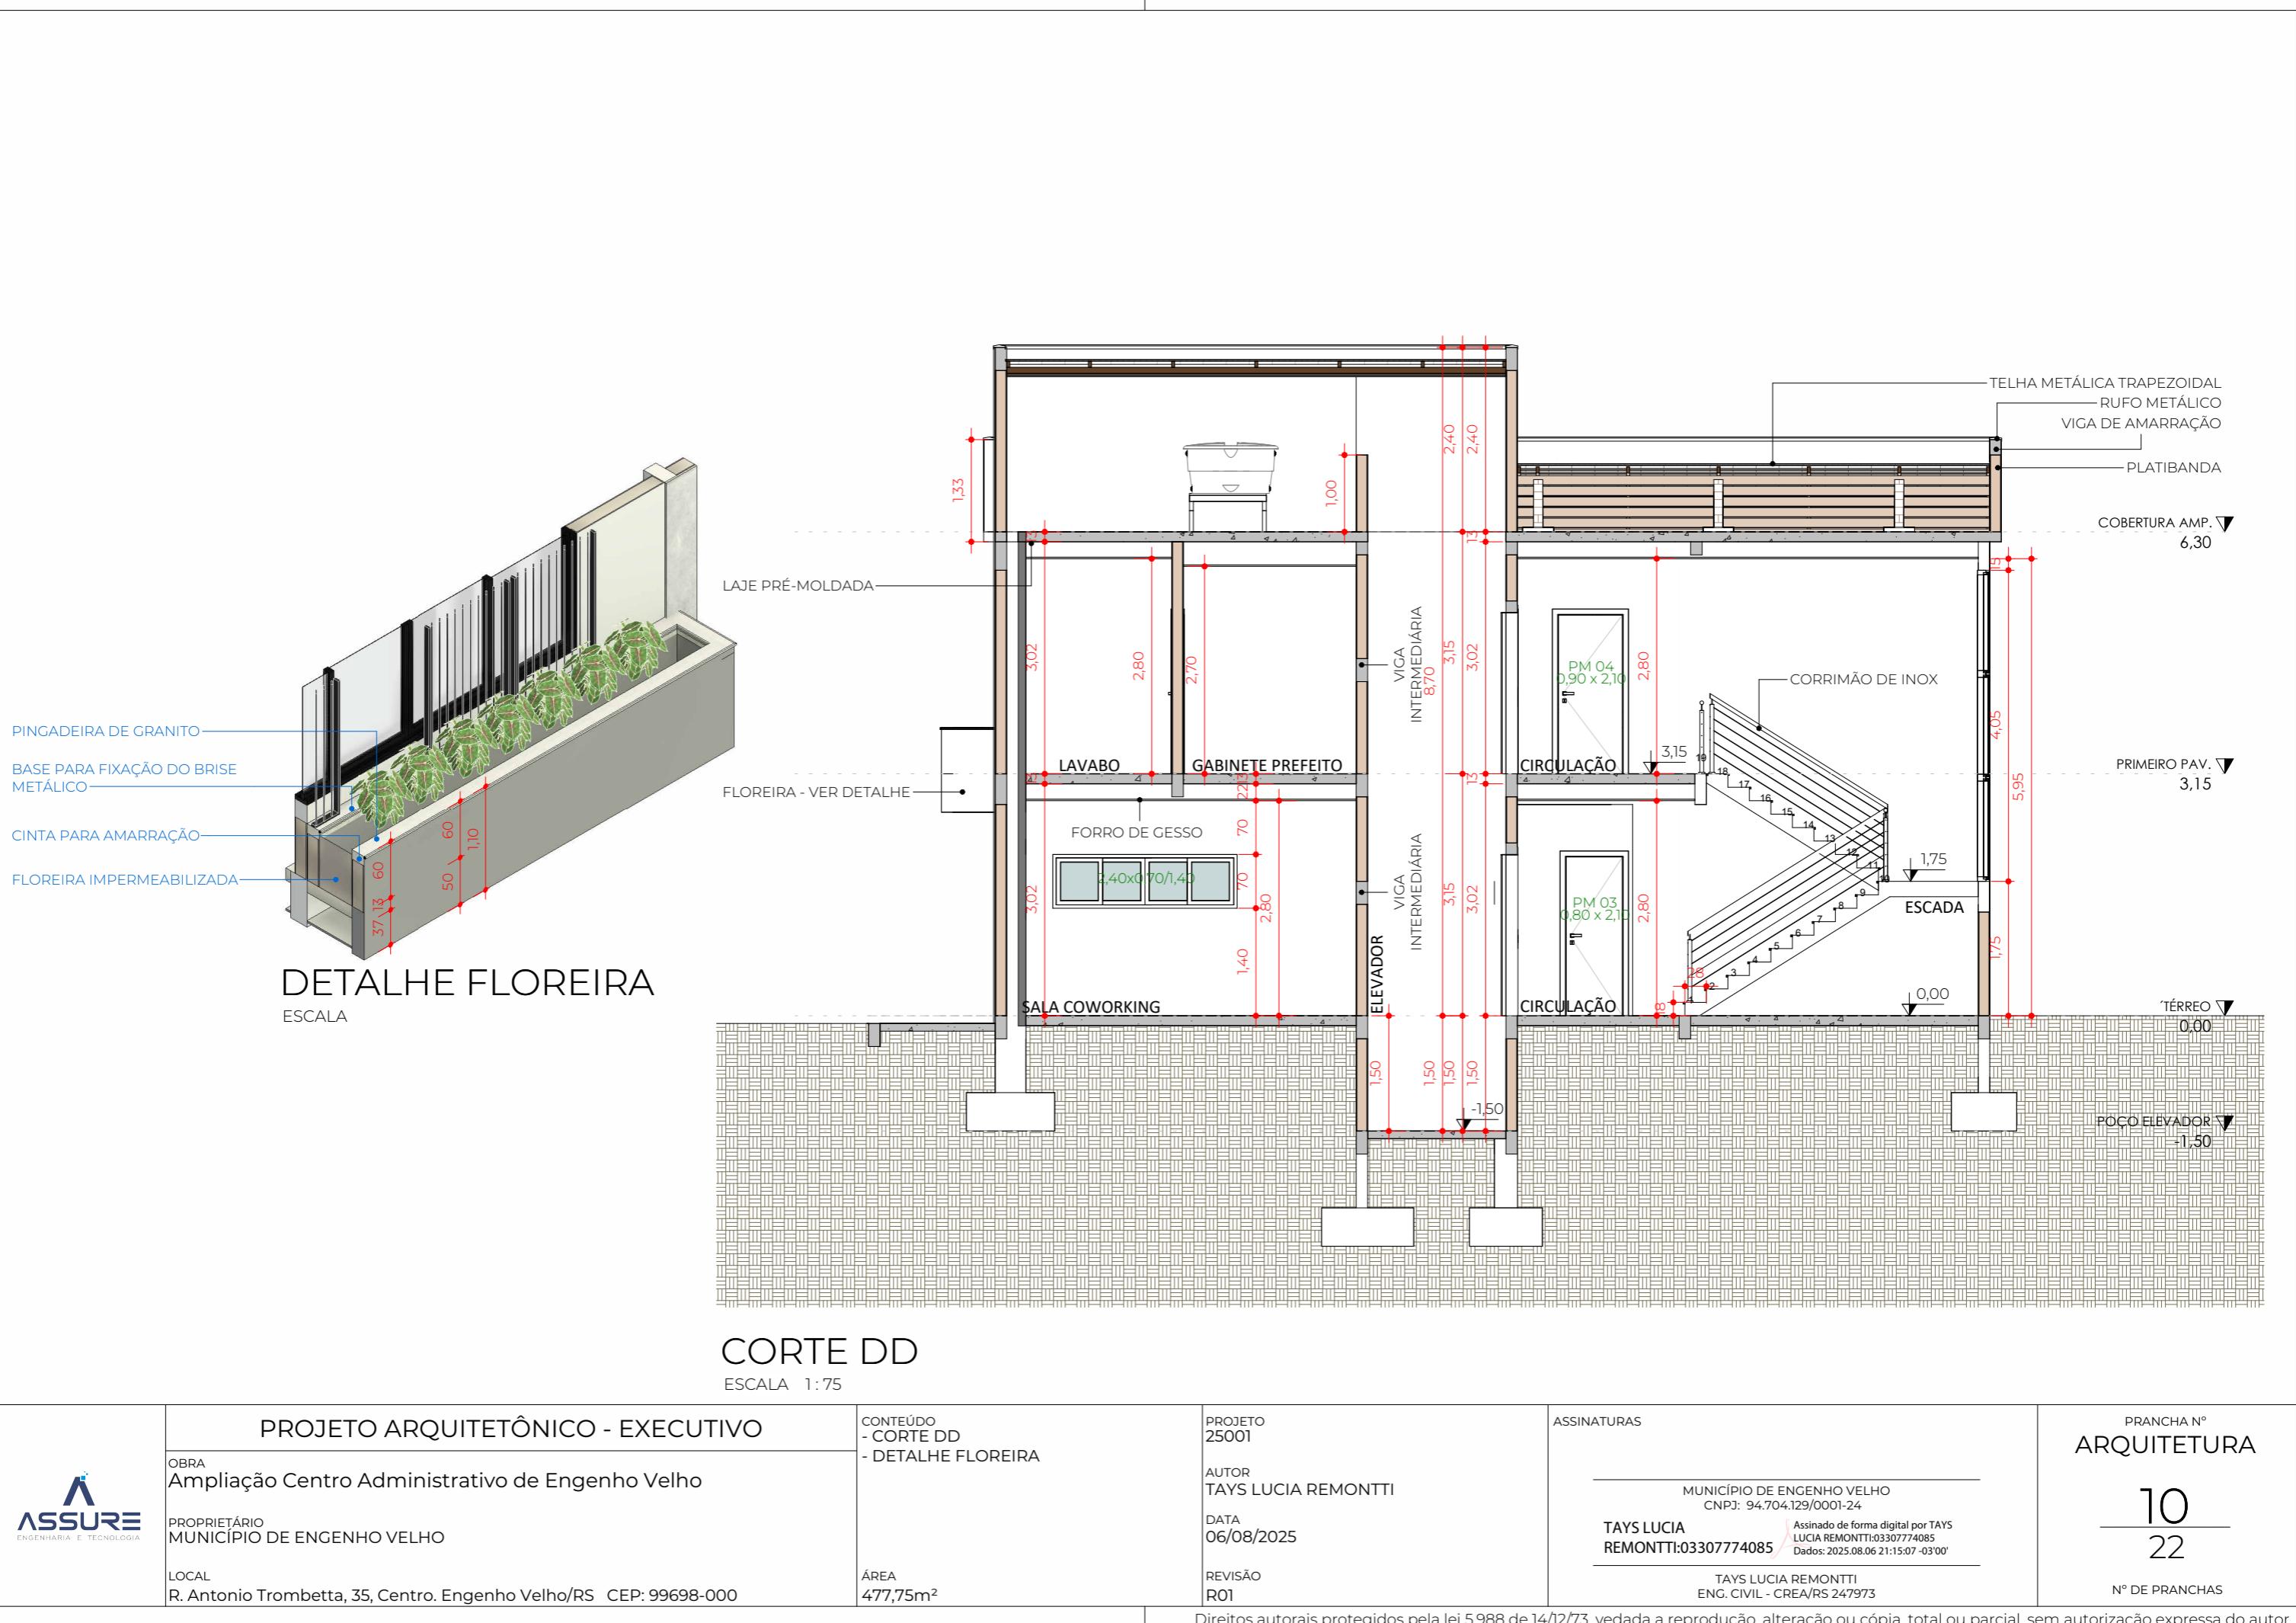


DETALHE WC ACESSÍVEL - PAV. TÉRREO E 1º PAVIMENTO

ESCALA 1:25

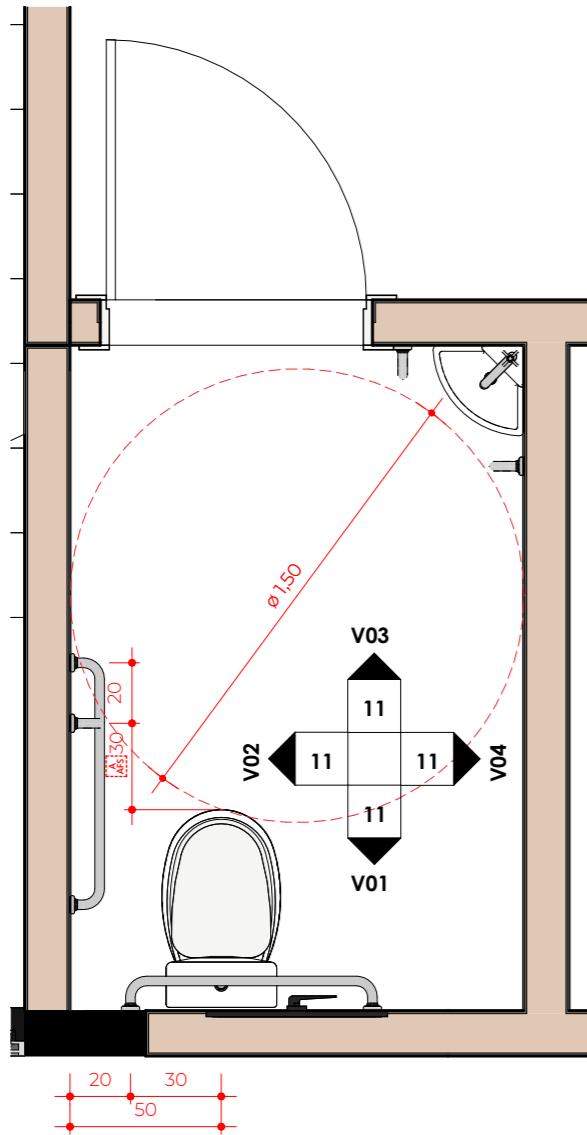


V01

ESCALA 1:30

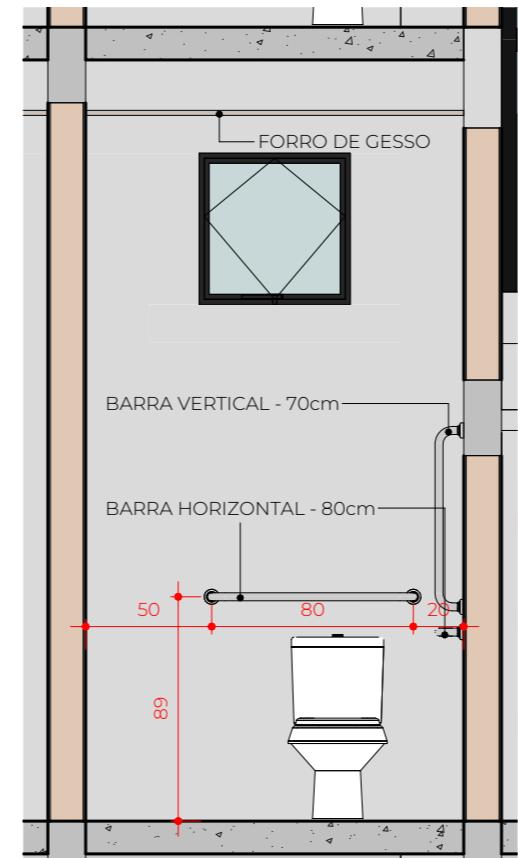


V02

ESCALA 1:30

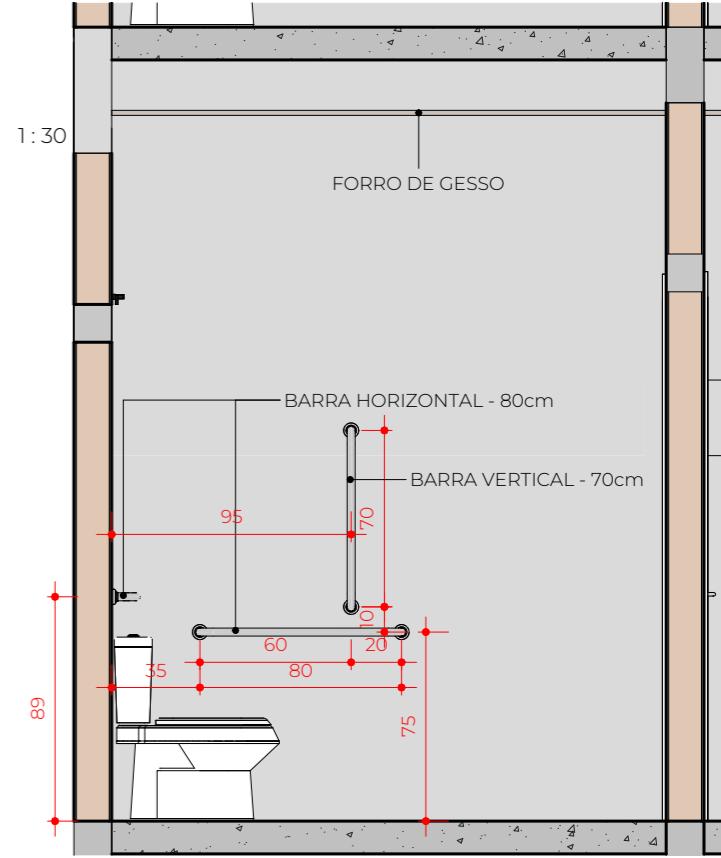


V03

ESCALA 1:30

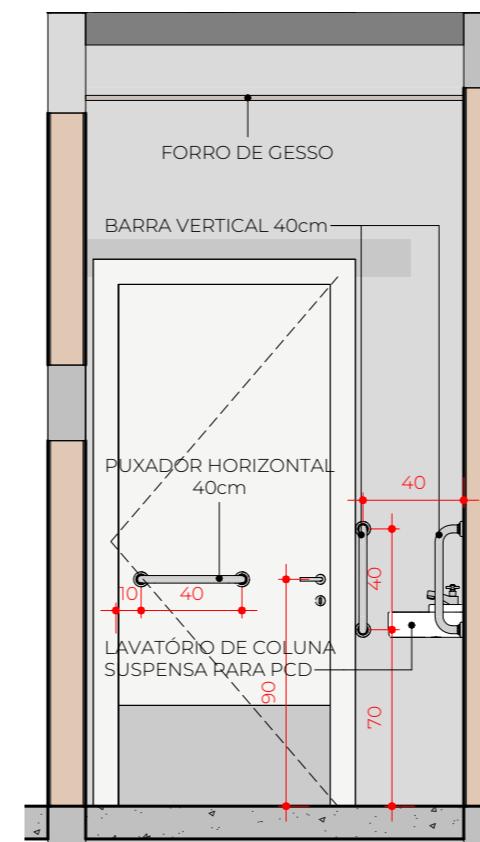

V04

ESCALA 1:30

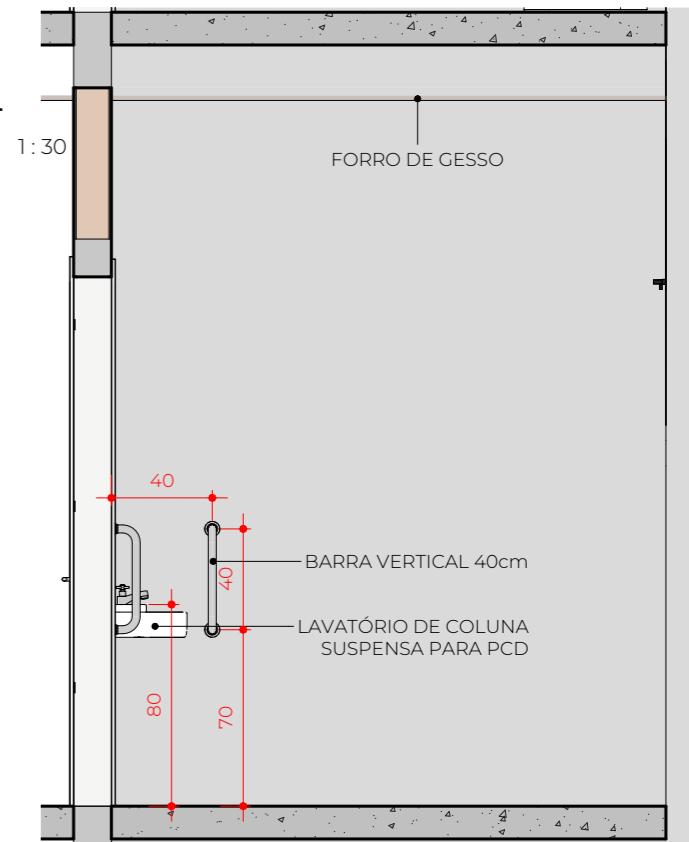

PROJETO ARQUITETÔNICO - EXECUTIVO



OBRA
Ampliação Centro Administrativo de Engenho Velho

PROPRIETÁRIO
MUNICÍPIO DE ENGENHO VELHO

LOCAL
R. Antonio Trombetta, 35, Centro. Engenho Velho/RS CEP: 99698-000

CONTEÚDO
- DETALHAMENTO WC ACESSÍVEL

ÁREA
477,75m²

PROJETO
25001

AUTOR
TAYS LUCIA REMONTTI

DATA
06/08/2025

REVISÃO
R01

ASSINATURAS

MUNICÍPIO DE ENGENHO VELHO
CNPJ: 94.704.129/0001-24

TAYS LUCIA
REMONTTI:03307774085
Assinado de forma digital por TAYS LUCIA
REMONTTI:03307774085
Dados: 2025.08.06 21:15:32 -03'00'

TAYS LUCIA REMONTTI
ENG. CIVIL - CREA/RS 247973


PRANCHA Nº
ARQUITETURA

11
22

Nº DE PRANCHAS

PLANTA DE COBERTURA

ESCALA 1:75

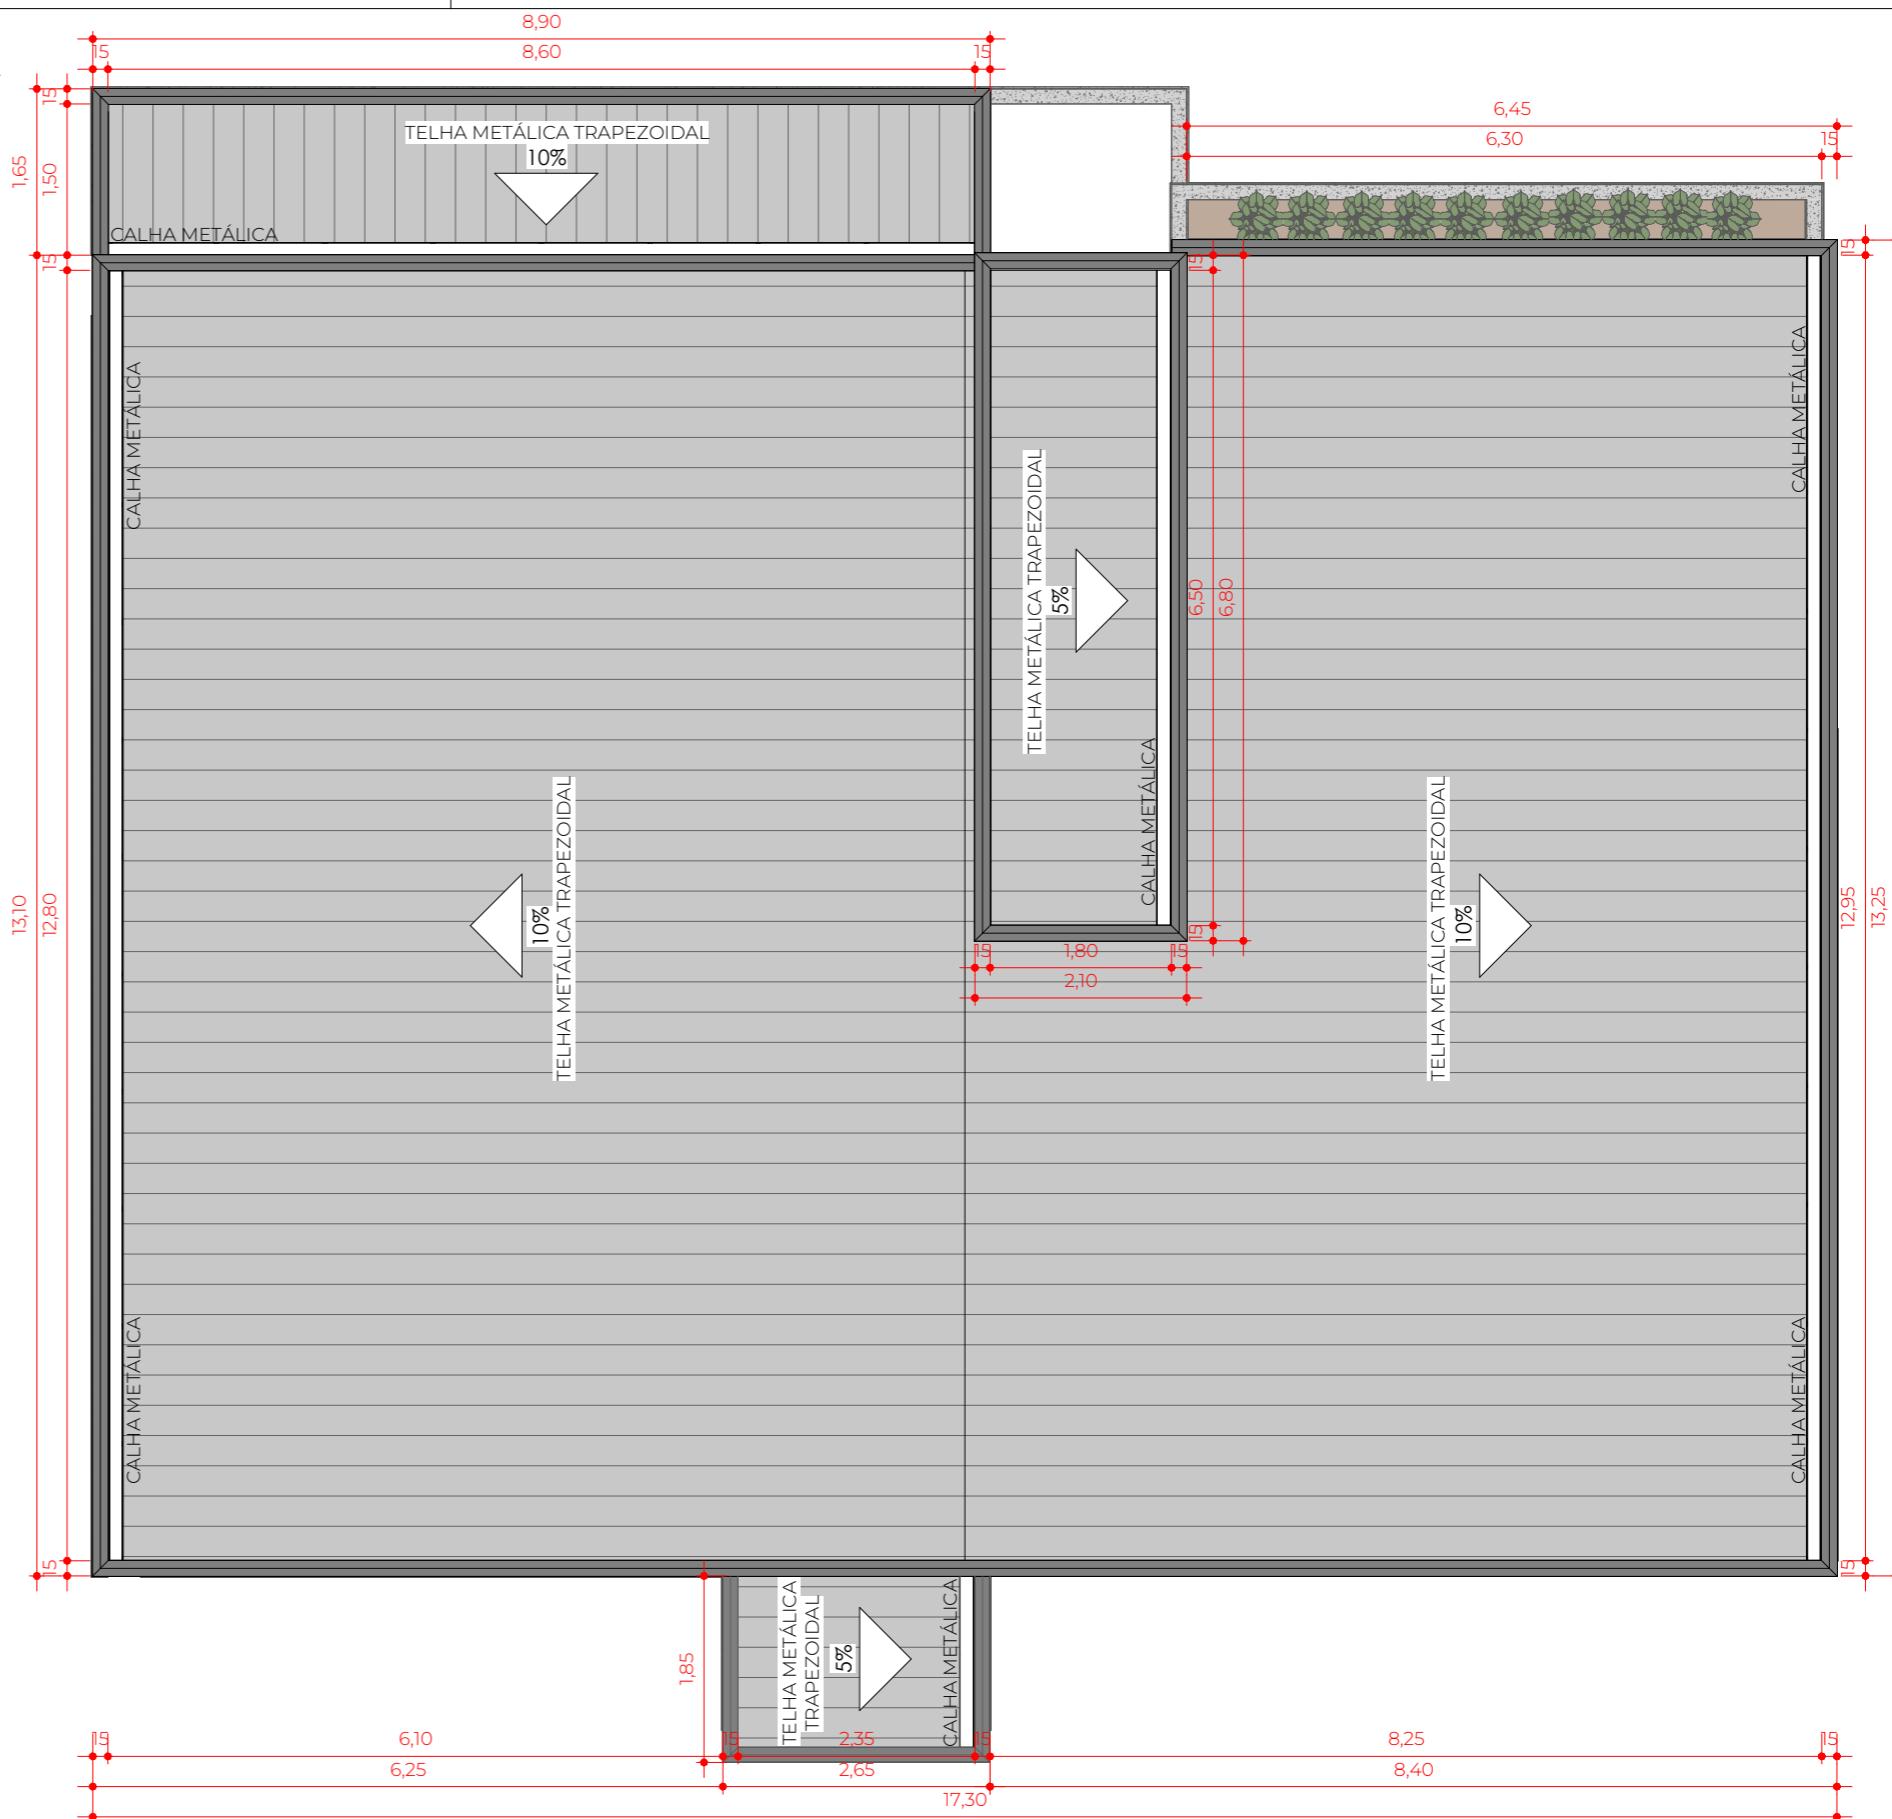


FACHADA SUL

ESCALA 1:75



FACHADA NORTE

ESCALA 1:75

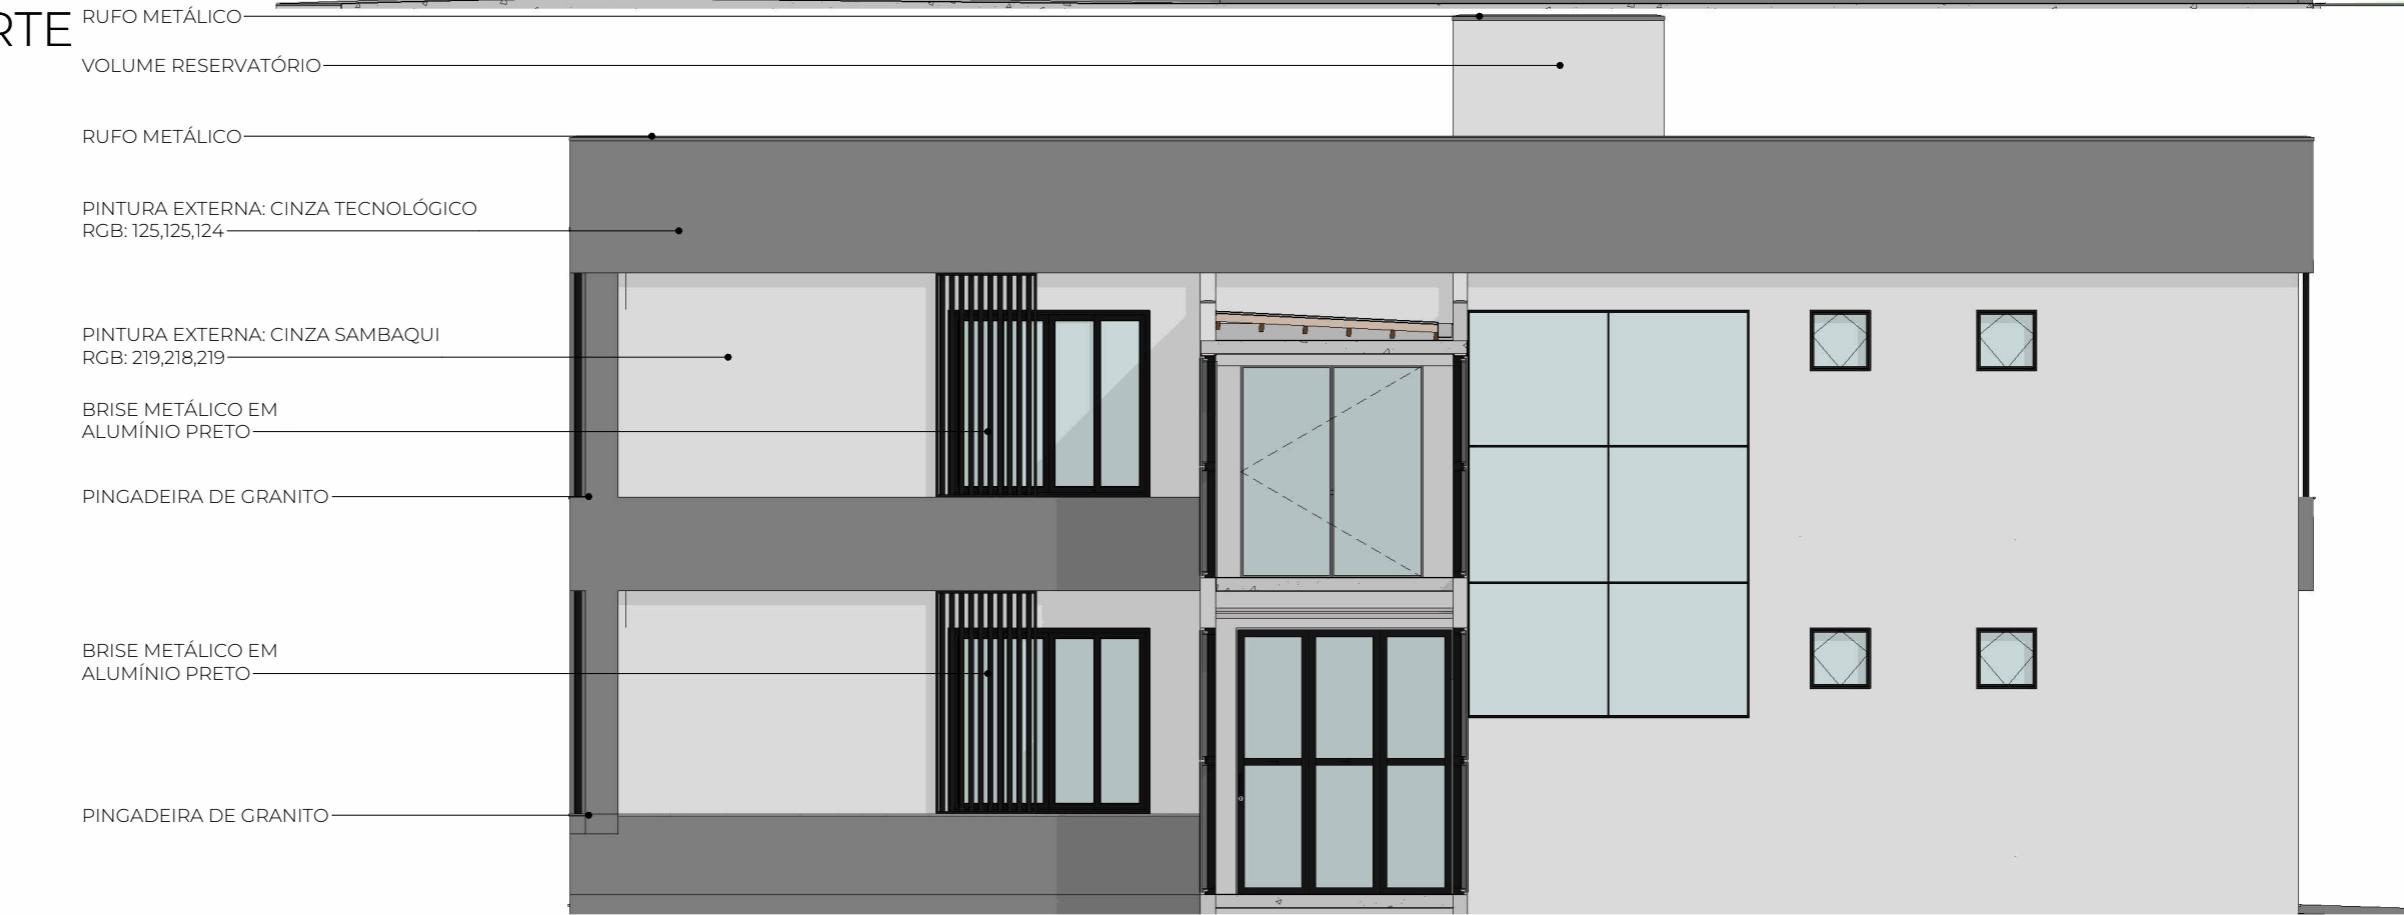

PROJETO ARQUITETÔNICO - EXECUTIVO



OBRA
Ampliação Centro Administrativo de Engenho Velho
PROPRIETÁRIO
MUNICÍPIO DE ENGENHO VELHO
LOCAL
R. Antonio Trombetta, 35, Centro. Engenho Velho/RS CEP: 99698-000

CONTEÚDO
- FACHADA SUL
- FACHADA NORTE

ÁREA
477,75m²

PROJETO
25001

AUTOR
TAYS LUCIA REMONTI

DATA
06/08/2025

REVISÃO
R01

ASSINATURAS

MUNICÍPIO DE ENGENHO VELHO
CNPJ: 94.704.129/0001-24
Assinado de forma digital por TAYS
LUCIA REMONTI:03307774085
Dados: 2025.08.06 21:17:35 -03'00'

TAYS LUCIA REMONTI
ENG. CIVIL - CREA/RS 247973

PRANCHA Nº
ARQUITETURA
13
22

Nº DE PRANCHAS



FACHADA LESTE

ESCALA 1:75


ASSURE ENGENHARIA E TECNOLOGIA	PROJETO ARQUITETÔNICO - EXECUTIVO		CONTEÚDO - FACHADA LESTE	PROJETO 25001	AUTOR TAYS LUCIA REMONTTI	DATA 06/08/2025	REVISÃO R01	ASSINATURAS	PRANCHA Nº ARQUITETURA 14 22
	OBRA Ampliação Centro Administrativo de Engenho Velho	PROPRIETÁRIO MUNICÍPIO DE ENGENHO VELHO							
LOCAL R. Antonio Trombetta, 35, Centro. Engenho Velho/RS CEP: 99698-000								<p>MUNICÍPIO DE ENGENHO VELHO CNPJ: 94.704.129/0001-24</p> <p>TAYS LUCIA REMONTTI:03307774085 <small>Assinado de forma digital por TAYS LUCIA REMONTTI:03307774085 Dados: 2025.08.06 21:17:55 -03'00'</small></p> <p>TAYS LUCIA REMONTTI ENG. CIVIL - CREA/RS 247973</p>	



FACHADA OESTE

ESCALA 1:75


ASSURE ENGENHARIA E TECNOLOGIA	PROJETO ARQUITETÔNICO - EXECUTIVO	CONTEÚDO - FACHADA OESTE	PROJETO 25001	ASSINATURAS	PRANCHA Nº ARQUITETURA 15 22
	OBRA Ampliação Centro Administrativo de Engenho Velho		AUTOR TAYS LUCIA REMONTTI	MUNICÍPIO DE ENGENHO VELHO CNPJ: 94.704.129/0001-24	
PROPRIETÁRIO MUNICÍPIO DE ENGENHO VELHO	DATA 06/08/2025	ÁREA 477,75m ²	REVISÃO R01	TAYS LUCIA REMONTTI:03307774085 <small>Assinado de forma digital por TAYS LUCIA REMONTTI:03307774085 Dados: 2025.08.06 21:18:21 -03'00'</small>	Nº DE PRANCHAS
LOCAL R. Antonio Trombetta, 35, Centro. Engenho Velho/RS CEP: 99698-000				TAYS LUCIA REMONTTI ENG. CIVIL - CREA/RS 247973	

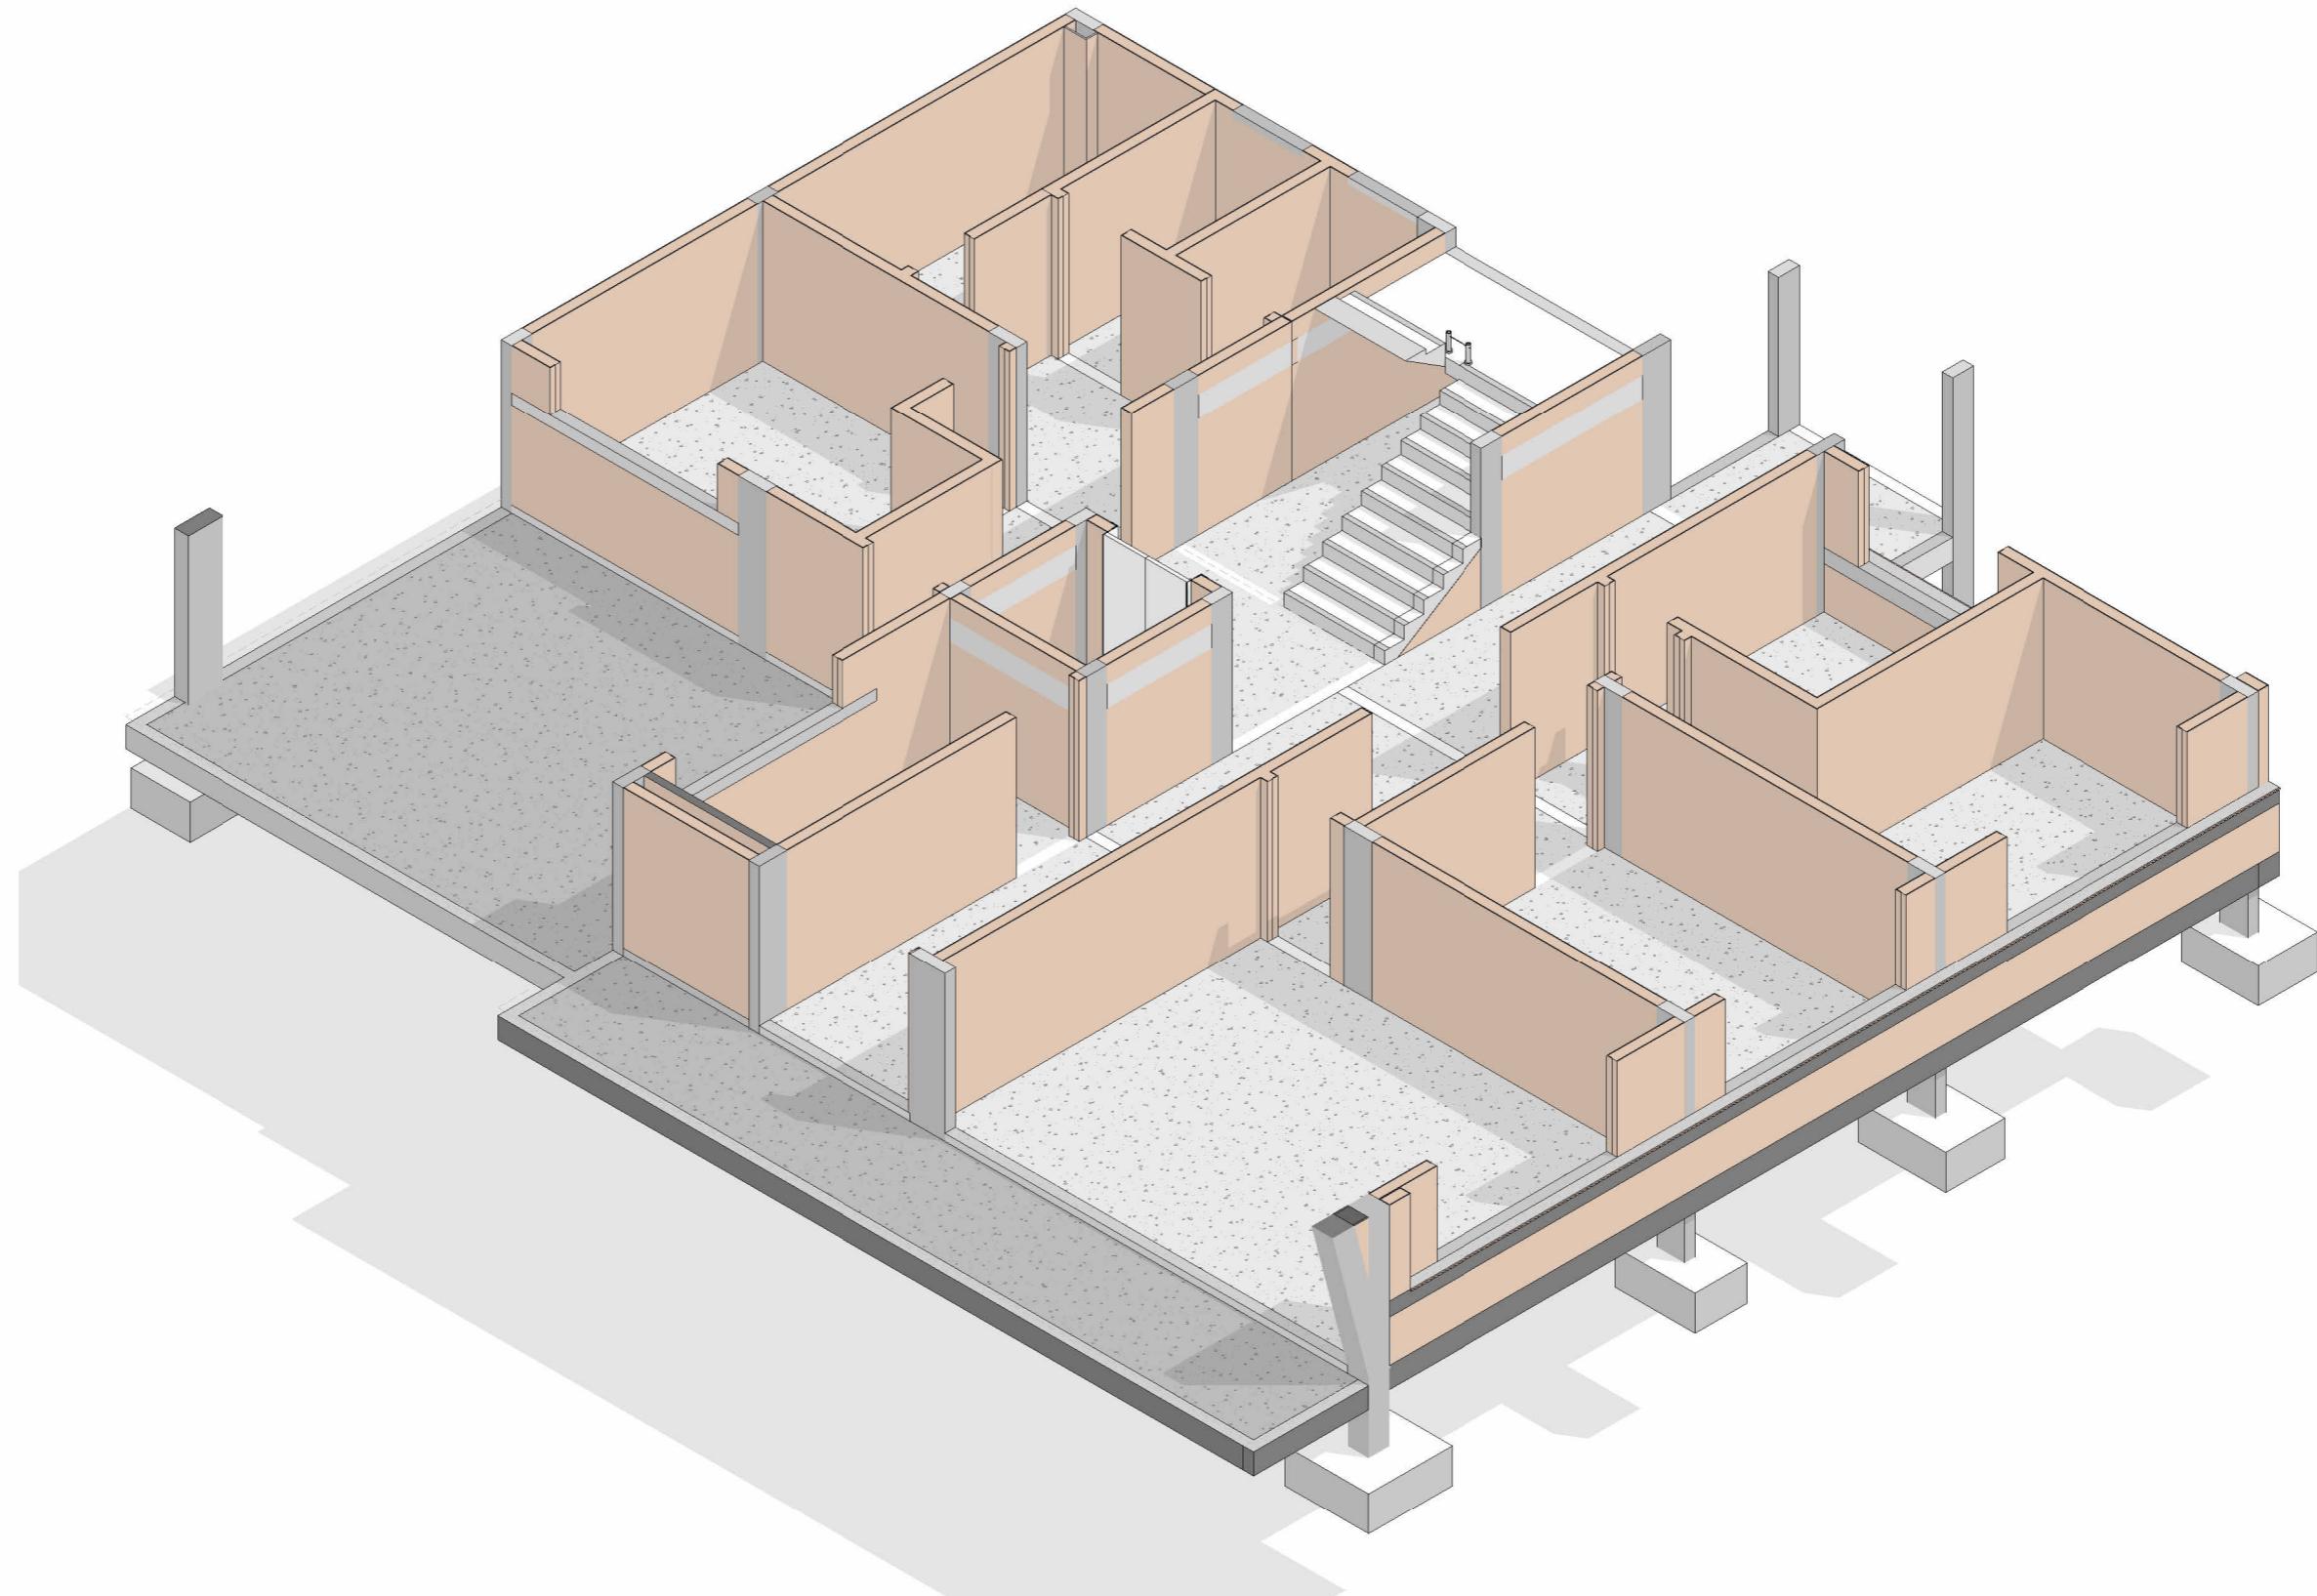

ESTRUTURA+ALVENARIA 01

ESCALA


ASSURE ENGENHARIA E TECNOLOGIA	PROJETO ARQUITETÔNICO - EXECUTIVO	CONTEÚDO - ESTRUTURA+ALVENARIA 01	PROJETO 25001	ASSINATURAS	PRANCHA Nº ARQUITETURA
	OBRA Ampliação Centro Administrativo de Engenho Velho	ÁREA 477,75m²	AUTOR TAYS LUCIA REMONTI	MUNICÍPIO DE ENGENHO VELHO CNPJ: 94.704.129/0001-24 Assinado de forma digital por TAYS LUCIA REMONTI:03307774085 Dados: 2025.08.06 21:18:55 -03'00'	16 22
PROPRIETÁRIO MUNICÍPIO DE ENGENHO VELHO	LOCAL R. Antonio Trombetta, 35, Centro. Engenho Velho/RS CEP: 99698-000	DATA 06/08/2025	REVISÃO R01	TAYS LUCIA REMONTI:03307774085 ENG. CIVIL - CREA/RS 247973	Nº DE PRANCHAS

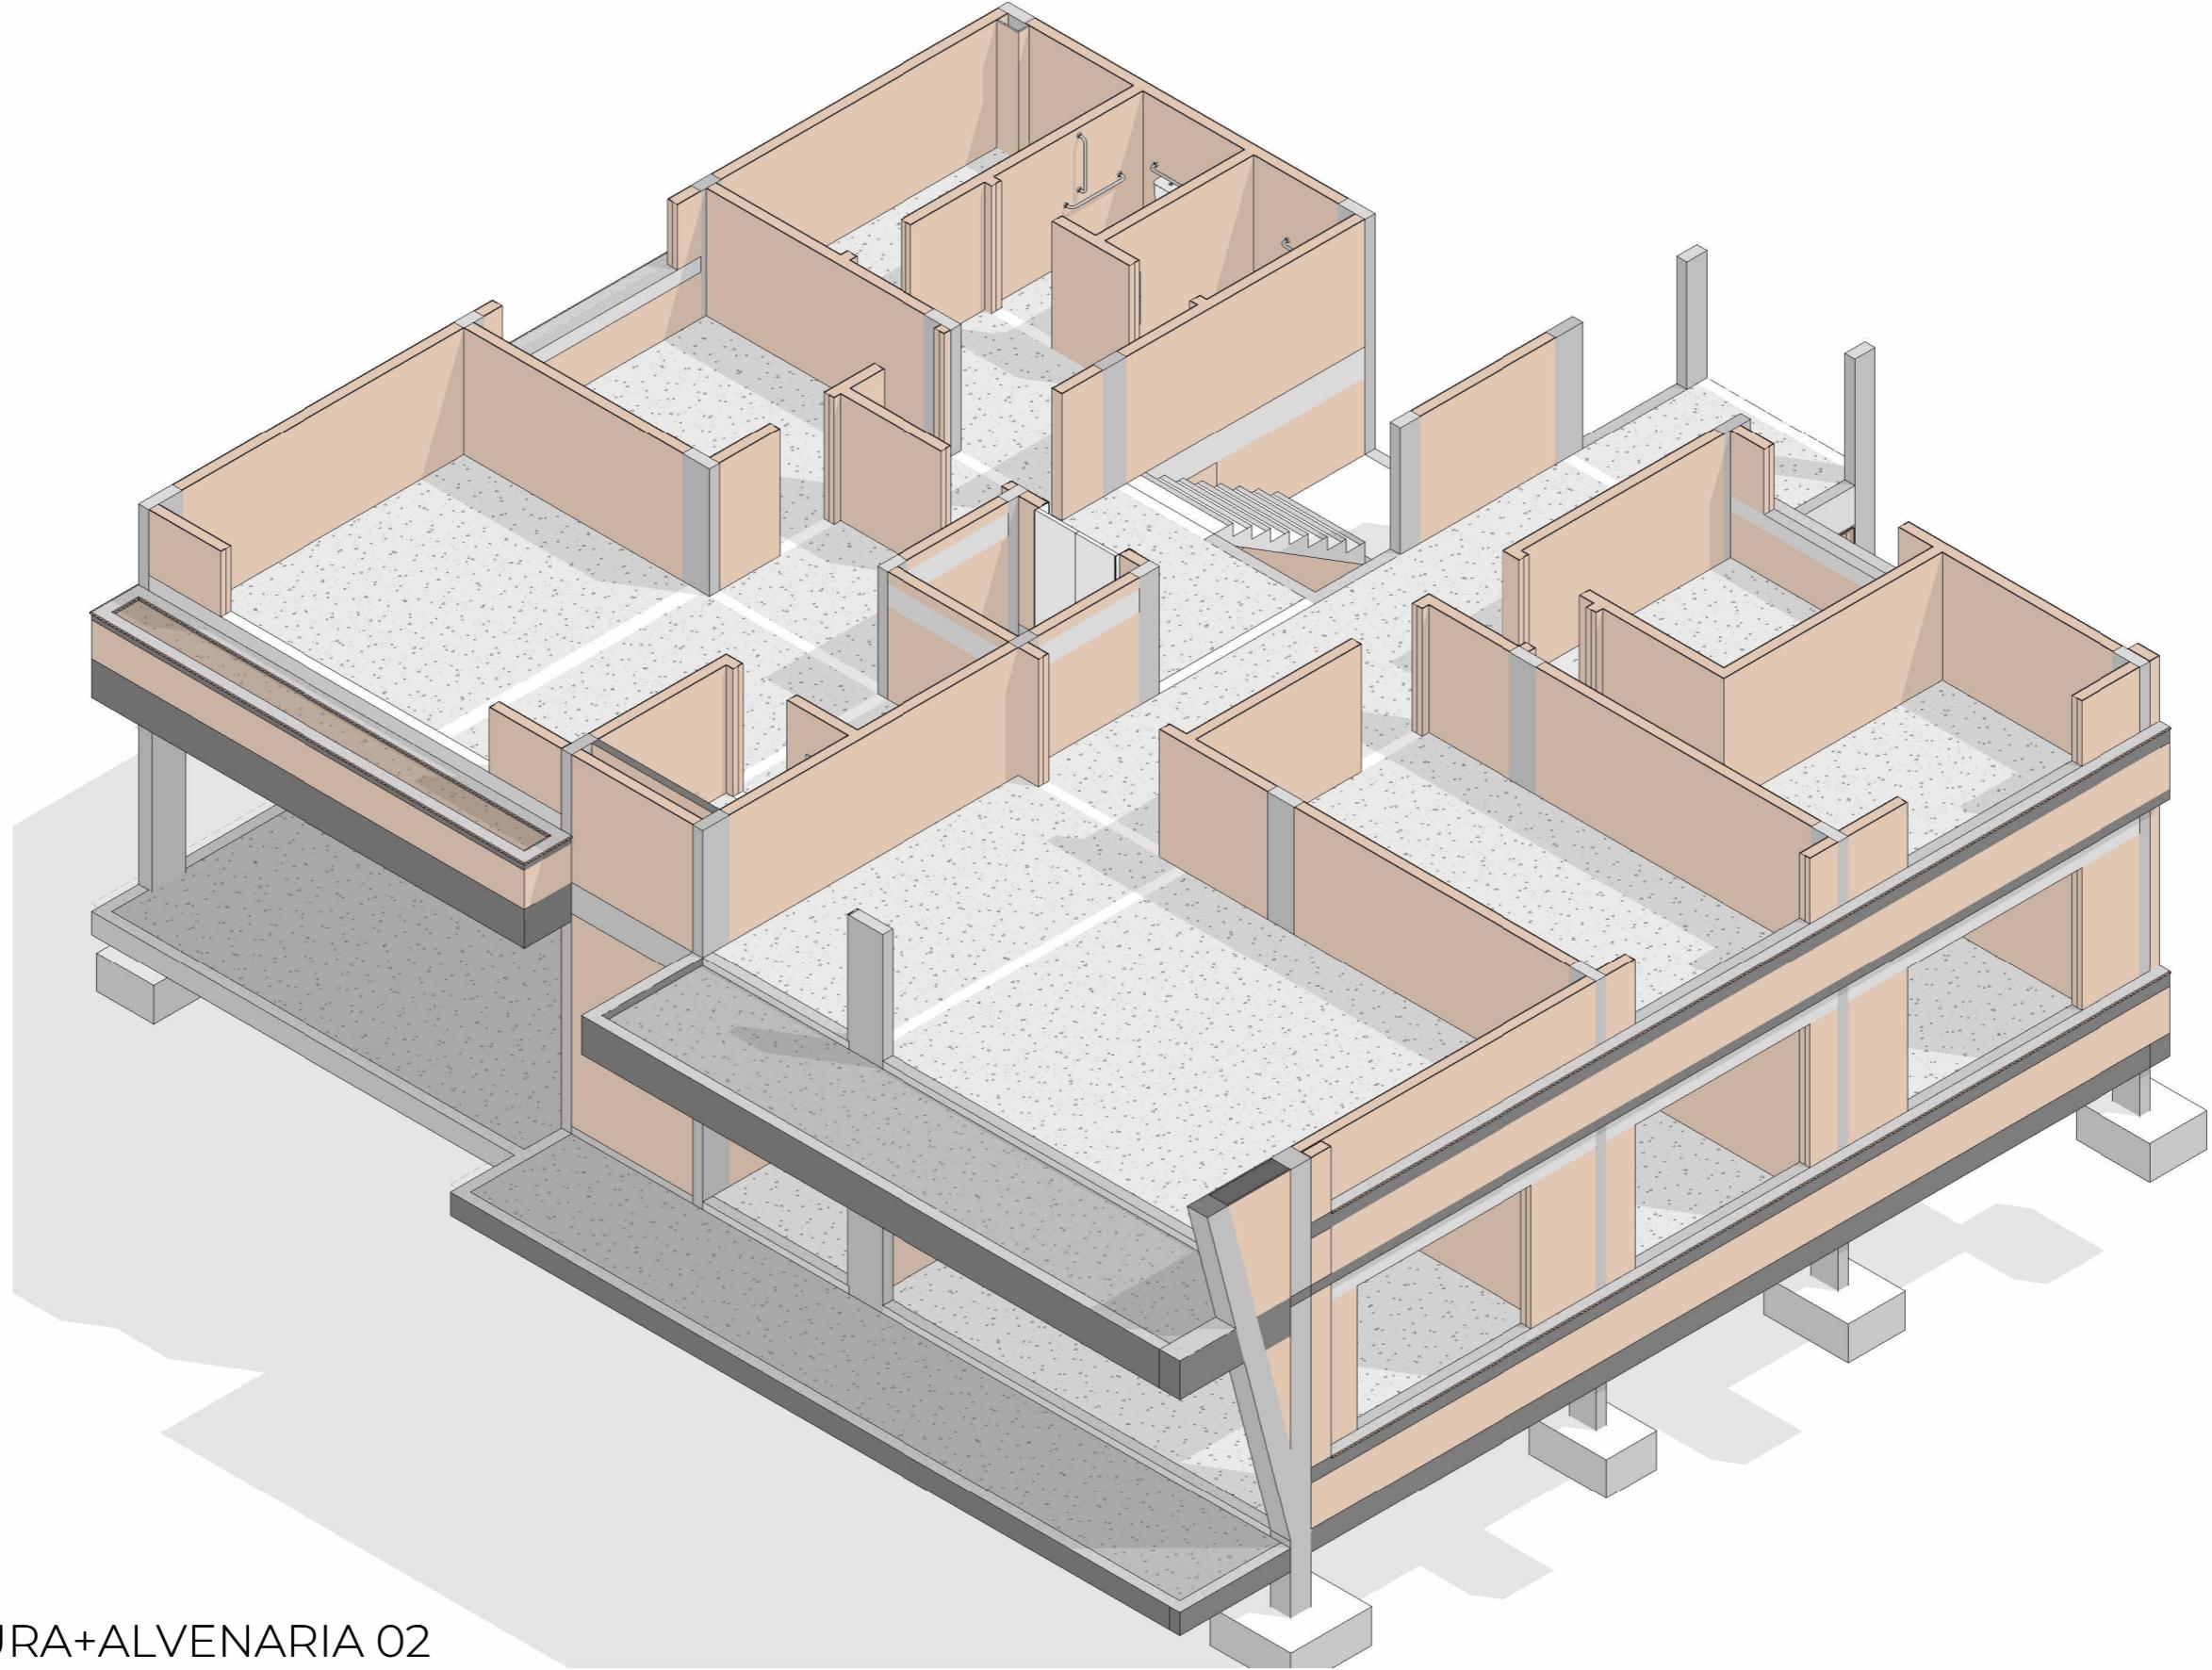

ESTRUTURA+ALVENARIA 02

ESCALA

ASSURE ENGENHARIA E TECNOLOGIA	PROJETO ARQUITETÔNICO - EXECUTIVO	CONTEÚDO - ESTRUTURA+ALVENARIA 02	PROJETO 25001	ASSINATURAS	PRANCHA Nº ARQUITETURA
	OBRA Ampliação Centro Administrativo de Engenho Velho		AUTOR TAYS LUCIA REMONTTI	MUNICÍPIO DE ENGENHO VELHO CNPJ: 94.704.129/0001-24	
PROPRIETÁRIO MUNICÍPIO DE ENGENHO VELHO	LOCAL R. Antonio Trombetta, 35, Centro. Engenho Velho/RS CEP: 99698-000	ÁREA 477,75m ²	DATA 06/08/2025	TAYS LUCIA REMONTTI:03307774085 <small>Assinado de forma digital por TAYS LUCIA REMONTTI:03307774085 Dados: 2025.08.06 21:19:21 -03'00'</small>	17 22
			REVISÃO R01	TAYS LUCIA REMONTTI ENG. CIVIL - CREA/RS 247973	Nº DE PRANCHAS

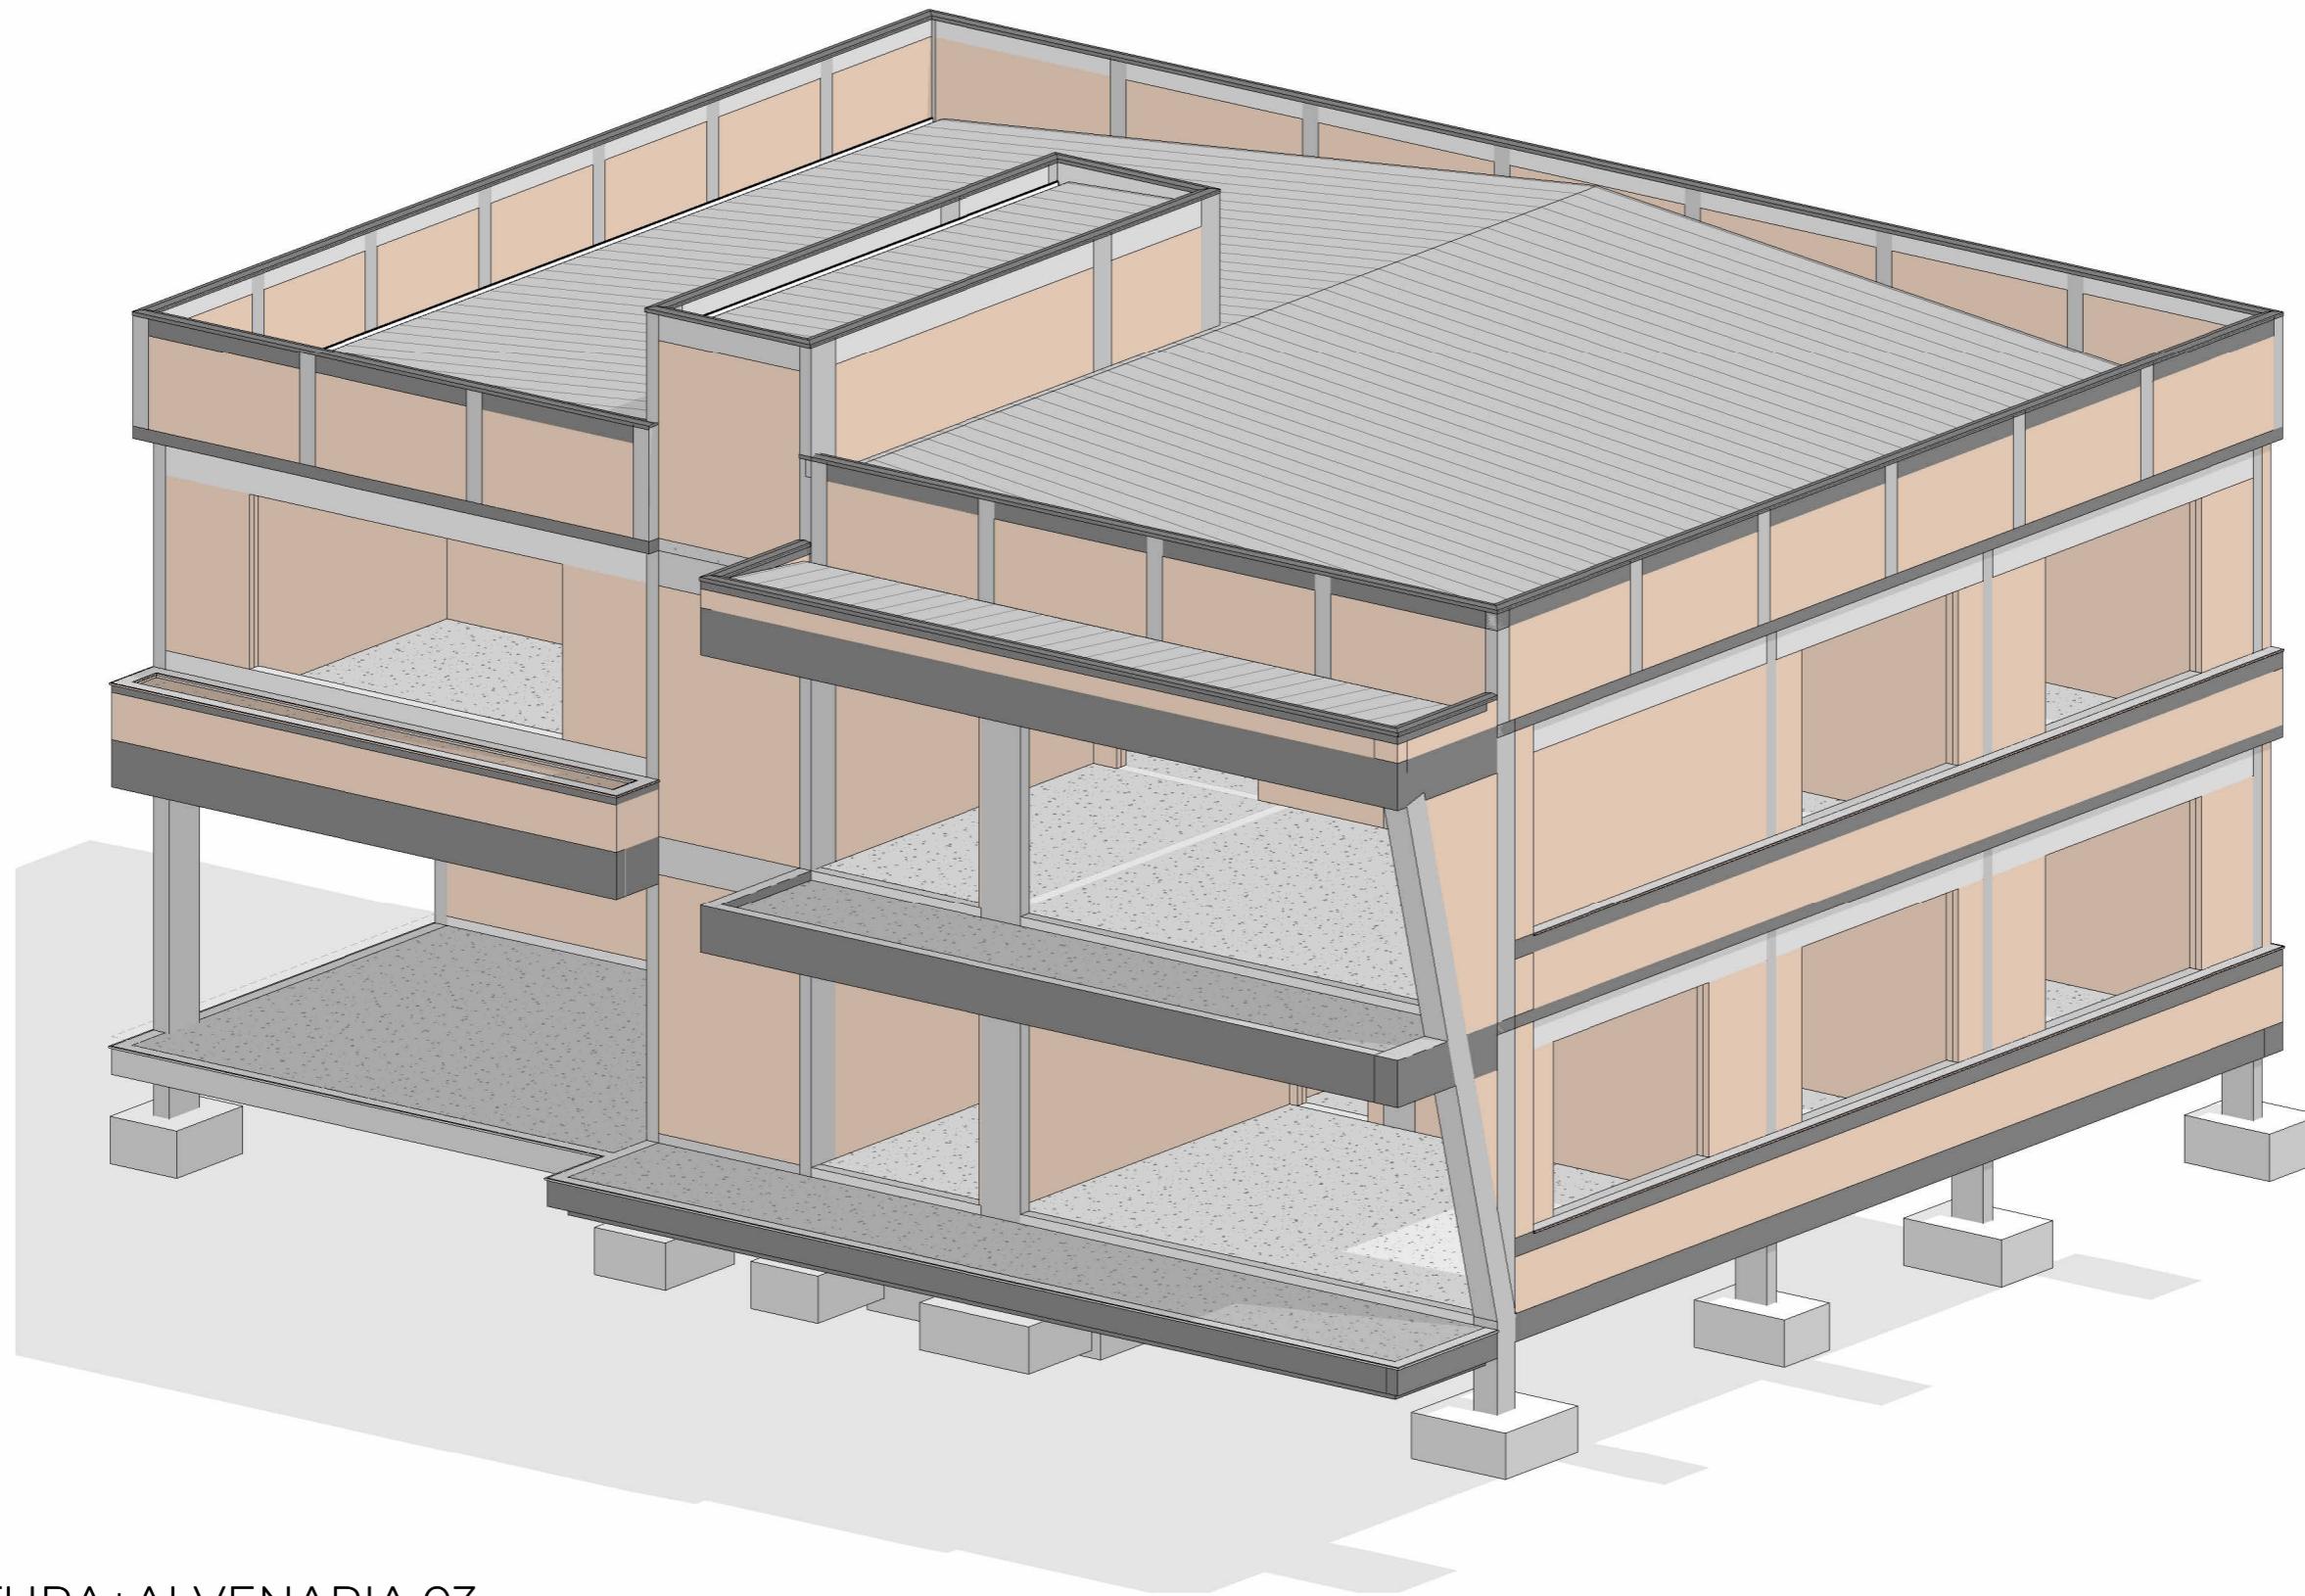

ESTRUTURA+ALVENARIA 03

ESCALA

ASSURE ENGENHARIA E TECNOLOGIA	PROJETO ARQUITETÔNICO - EXECUTIVO	CONTEÚDO - ESTRUTURA+ALVENARIA 03	PROJETO 25001	ASSINATURAS	PRANCHA Nº ARQUITETURA
	OBRA Ampliação Centro Administrativo de Engenho Velho		AUTOR TAYS LUCIA REMONTTI	MUNICÍPIO DE ENGENHO VELHO CNPJ: 94.704.129/0001-24	
PROPRIETÁRIO MUNICÍPIO DE ENGENHO VELHO	LOCAL R. Antonio Trombetta, 35, Centro. Engenho Velho/RS CEP: 99698-000	ÁREA 477,75m ²	DATA 06/08/2025	TAYS LUCIA REMONTTI:03307774085 <small>Assinado de forma digital por TAYS LUCIA REMONTTI:03307774085 Dados: 2025.08.06 21:19:48 -03'00'</small>	18 22
			REVISÃO R01	TAYS LUCIA REMONTTI ENG. CIVIL - CREA/RS 247973	Nº DE PRANCHAS



FINAL 3D 01

ESCALA

ASSURE ENGENHARIA E TECNOLOGIA	PROJETO ARQUITETÔNICO - EXECUTIVO	CONTEÚDO - FINAL 3D 01	PROJETO 25001	AUTOR TAYS LUCIA REMONTTI	DATA 06/08/2025	REVISÃO R01	ASSINATURAS	PRANCHA Nº ARQUITETURA
	OBRA Ampliação Centro Administrativo de Engenho Velho							
PROPRIETÁRIO MUNICÍPIO DE ENGENHO VELHO	ÁREA 477,75m ²						MUNICÍPIO DE ENGENHO VELHO CNPJ: 94.704.129/0001-24 TAYS LUCIA REMONTTI:03307774085 Assinado de forma digital por TAYS LUCIA REMONTTI:03307774085 Dados: 2025.08.06 21:20:14 -03'00'	19 22 Nº DE PRANCHAS



FINAL 3D 02

ESCALA

ASSURE ENGENHARIA E TECNOLOGIA	PROJETO ARQUITETÔNICO - EXECUTIVO		CONTEÚDO - FINAL 3D 02	PROJETO 25001	AUTOR TAYS LUCIA REMONTTI	DATA 06/08/2025	REVISÃO R01	ASSINATURAS	PRANCHA Nº ARQUITETURA 20 22
	OBRA	PROPRIETÁRIO							
Ampliação Centro Administrativo de Engenho Velho	MUNICÍPIO DE ENGENHO VELHO	ÁREA 477,75m ²						<p>MUNICÍPIO DE ENGENHO VELHO CNPJ: 94.704.129/0001-24</p> <p>TAYS LUCIA REMONTTI:03307774085 Assinado de forma digital por TAYS LUCIA REMONTTI:03307774085 Dados: 2025.08.06 21:20:36 -03'00'</p> <p>TAYS LUCIA REMONTTI ENG. CIVIL - CREA/RS 247973</p>	



FINAL 3D 03

ESCALA

ASSURE ENGENHARIA E TECNOLOGIA	PROJETO ARQUITETÔNICO - EXECUTIVO	CONTEÚDO - FINAL 3D 03	PROJETO 25001	AUTOR TAYS LUCIA REMONTTI	DATA 06/08/2025	REVISÃO R01	ASSINATURAS	PRANCHA Nº ARQUITETURA
	OBRA Ampliação Centro Administrativo de Engenho Velho							
PROPRIETÁRIO MUNICÍPIO DE ENGENHO VELHO	LOCAL R. Antonio Trombetta, 35, Centro. Engenho Velho/RS CEP: 99698-000	ÁREA 477,75m ²					<p>MUNICÍPIO DE ENGENHO VELHO CNPJ: 94.704.129/0001-24</p> <p>TAYS LUCIA REMONTTI Assinado de forma digital por TAYS LUCIA REMONTTI:03307774085 Dados: 2025.08.06 21:21:05 -03'00'</p> <p>TAYS LUCIA REMONTTI ENG. CIVIL - CREA/RS 247973</p>	21 22 Nº DE PRANCHAS



FINAL 3D 04

ESCALA

ASSURE ENGENHARIA E TECNOLOGIA	PROJETO ARQUITETÔNICO - EXECUTIVO	CONTEÚDO - FINAL 3D 04	PROJETO 25001	AUTOR TAYS LUCIA REMONTTI	DATA 06/08/2025	REVISÃO R01	ASSINATURAS	PRANCHA Nº ARQUITETURA
	OBRA Ampliação Centro Administrativo de Engenho Velho							
PROPRIETÁRIO MUNICÍPIO DE ENGENHO VELHO	LOCAL R. Antonio Trombetta, 35, Centro. Engenho Velho/RS CEP: 99698-000	ÁREA 477,75m ²					MUNICÍPIO DE ENGENHO VELHO CNPJ: 94.704.129/0001-24 TAYS LUCIA REMONTTI:03307774085 Assinado de forma digital por TAYS LUCIA REMONTTI:03307774085 Dados: 2025.08.06 21:21:23 -03'00'	22 22 Nº DE PRANCHAS