


Área: 8.705,37m²
Área dos canteiros: 505,37m²;
Área de pavimento: 8.200,00 m²

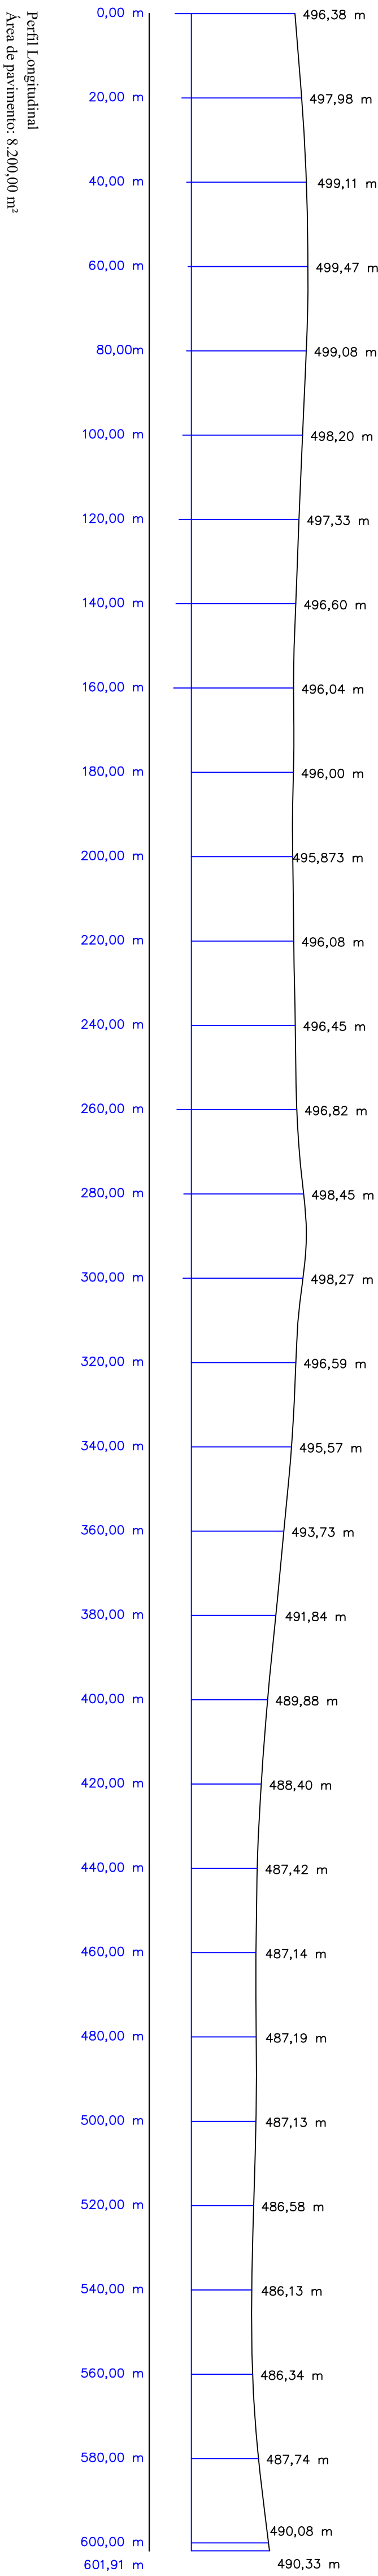

Perfil Longitudinal
Área de pavimento: 8.200,00 m²

Marcelo Roberto Lorini
Engenheiro de 2ª Classe
Pavimento Rodoviário
Projeto Rodoviário

Marcelo Roberto Lorini
Engenheiro de 2ª Classe
Pavimento Rodoviário
Projeto Rodoviário

PREFEITURA MUNICIPAL DE ENGENHEIRO VELHO-RS

PROJETO	ÁREA	DATA	DESENHO	FRANCA
CAPEAMENTO ASFALTICO	8.200,00 m²	SET/2020	P.M.E.V.	06/06
ESPECIFICAÇÃO	ESCALA DES.	REV.		
PERFIL LONGITUDINAL	10:1	1:1000	01	
LOCAL	RESPONSÁVEL TÉCNICO			
AVENIDA ANGELO LORINI	MARCELO ROBERTO LORINI Engenheiro de 2ª Classe			