Planta de Situação

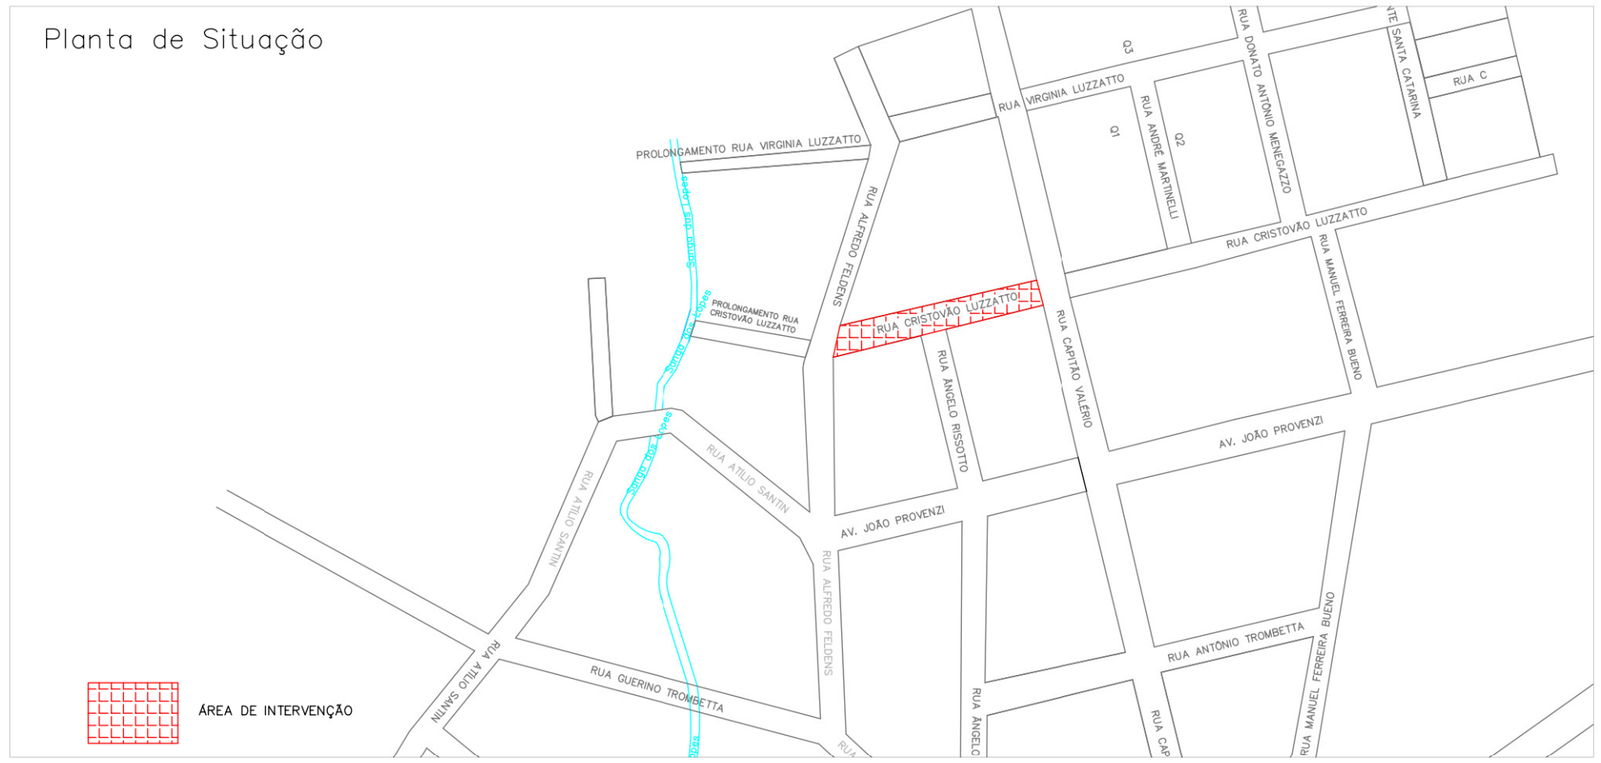

Planta de baixa

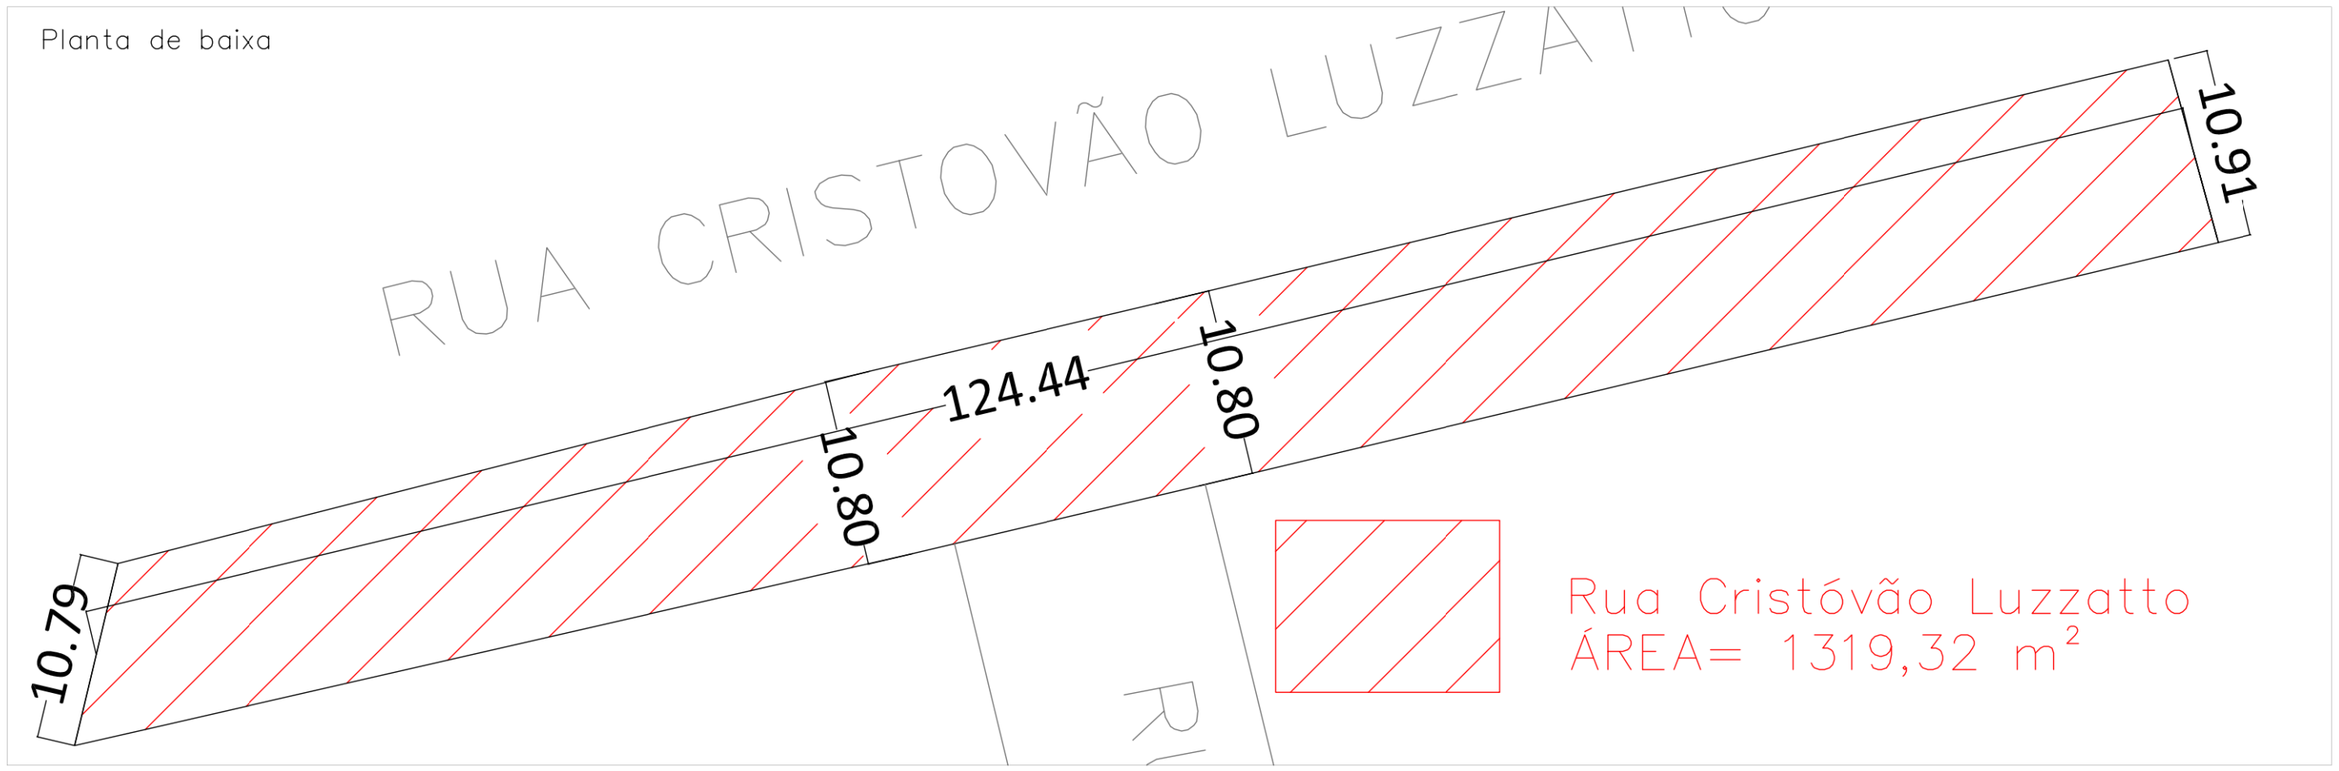

SEÇÃO TIPO - CAPEAMENTO

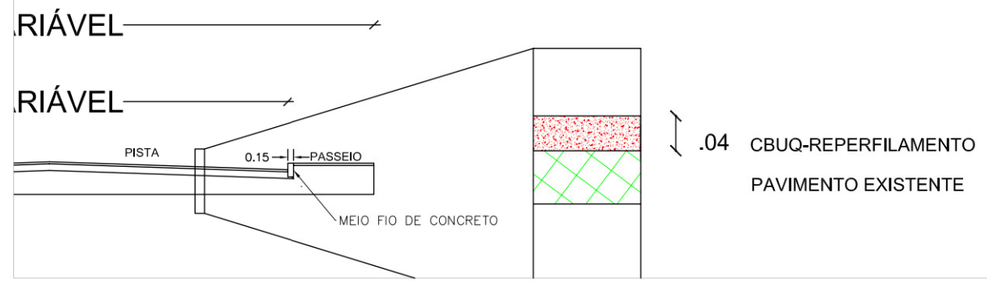

DMT

Planta de Sinalização

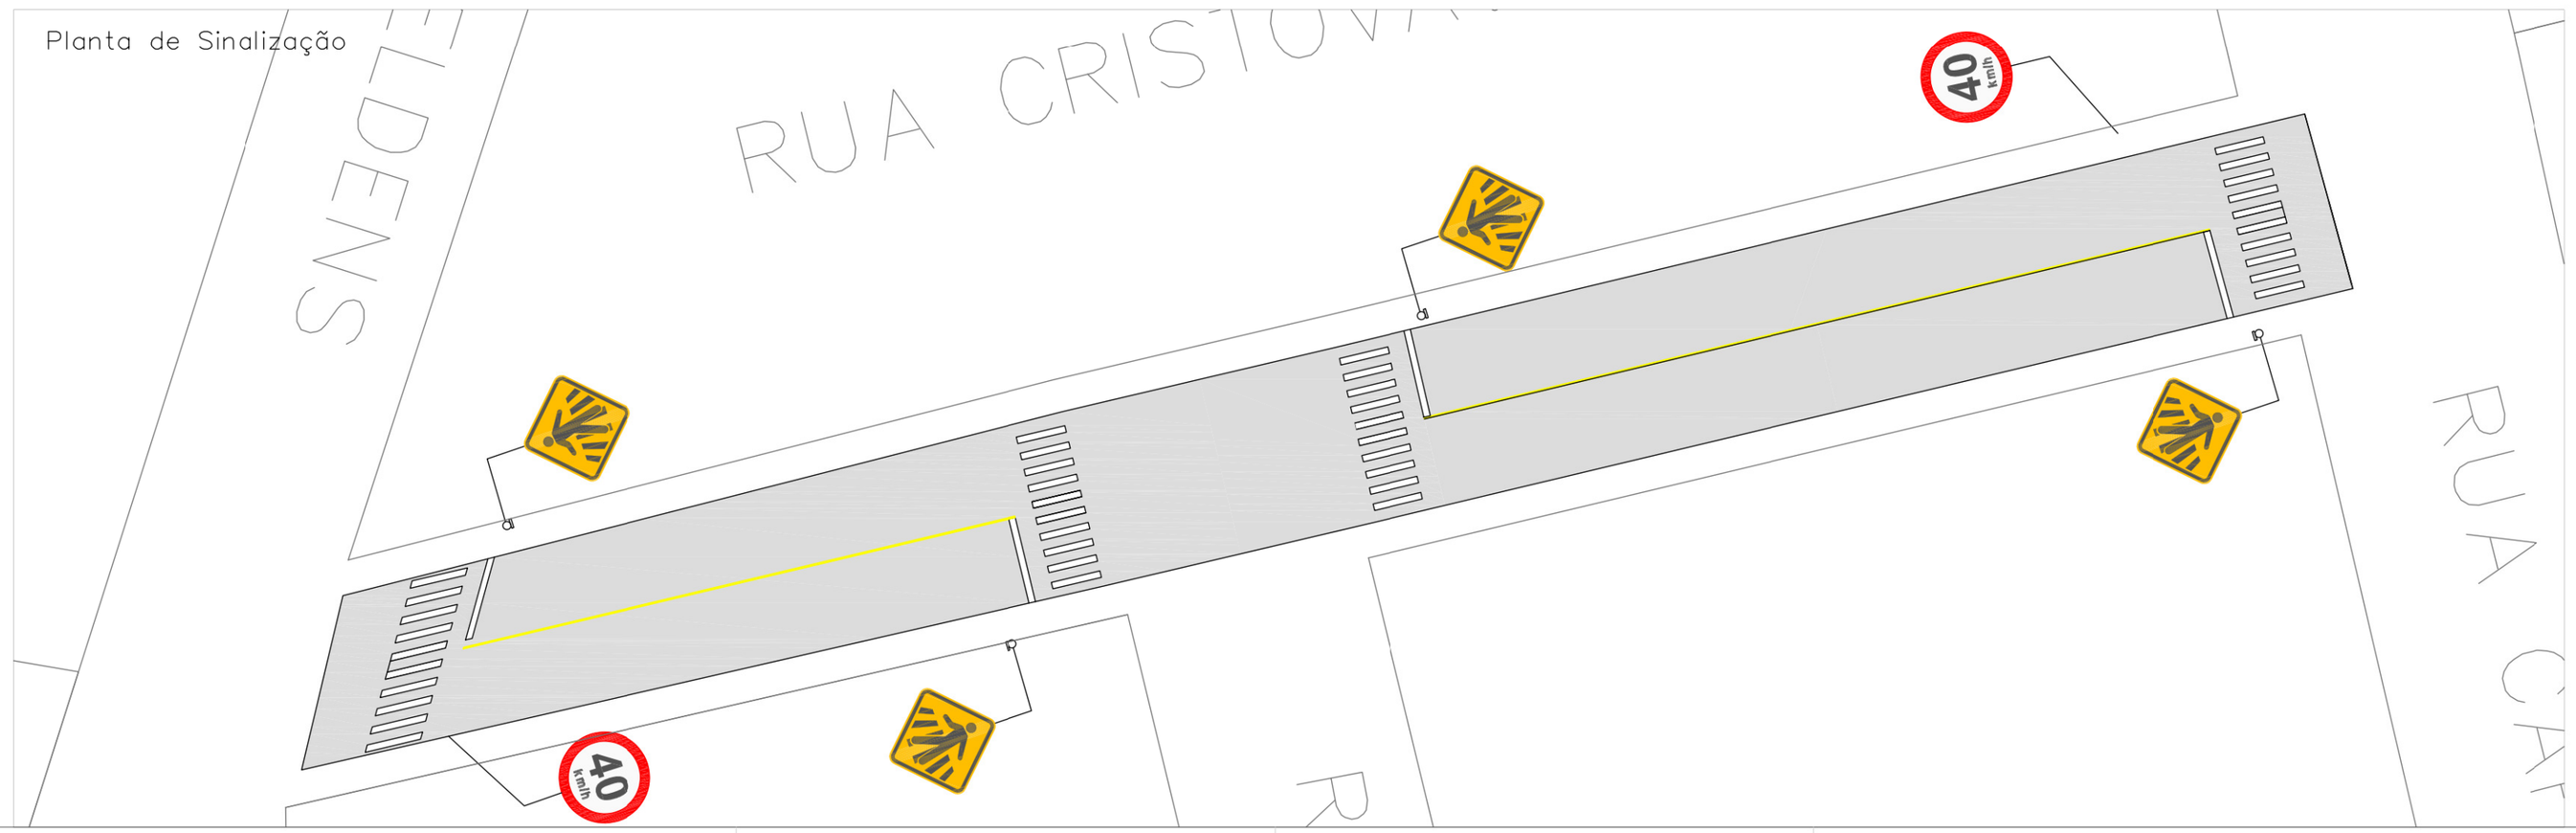

PAVIMENTAÇÃO DE VIAS URBANAS

OBRA — ENGENHO VENLHO – R/S

PROPONENTE

Prefeitura de Engenho Velho– RS

PROJETO — Engenheiro Civil

MARCIO ROBERTO LORINI:00141299061

Marcio Roberto Lorini CREA RS 209657

PROJETO DE PAVIMENTAÇÃO

DATA: FEV/24

ÁREA: 1.319,32m²

Localização da Obra

Rua Cristóvão Luzzatto

ESCALA: 1: 2000

PRANCHA: 01