

Cone em concreto aparente

Estrutura metálica com revestimento em ACM

BEM VINDOS A ENGENHO VELHO

Peça em concreto aparente em forma de engrenagem 14 dentes ver detalhamento da peça 05

Letras em modelo caixa em aço escovado

Pilar Circular em Concreto Aparente


Cone em concreto aparente

Peça em concreto aparente em forma de engrenagem

Pilar Circular em Concreto Aparente

ELEVAÇÃO FRONTAL  
Escala 1:75

ELEVAÇÃO LATERAL  
Escala 1:75

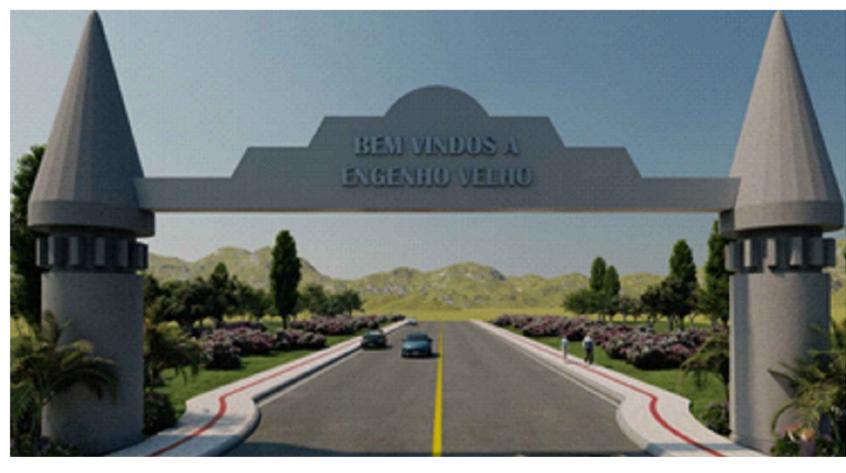

**OBRA:**  
PROJETO DOS PORTAIS DE ACESSO AO MUNICÍPIO DE ENGENHO VELHO

**PROP:** \_\_\_\_\_  
Município de Engenho Velho

**RESP. TÉCNICO:** \_\_\_\_\_  
Eng. Civil Marcio Roberto Lorini CREA/RS: 209657

**TEMA:** Elevação Frontal e Lateral  
Vista 3D

**ÁREA:**  
m²:  
m²:

**PRANCHA:**  
**03/05**

**MATRÍCULA:**

**DATA:**  
09/2024

**ESCALA:**  
1:75