




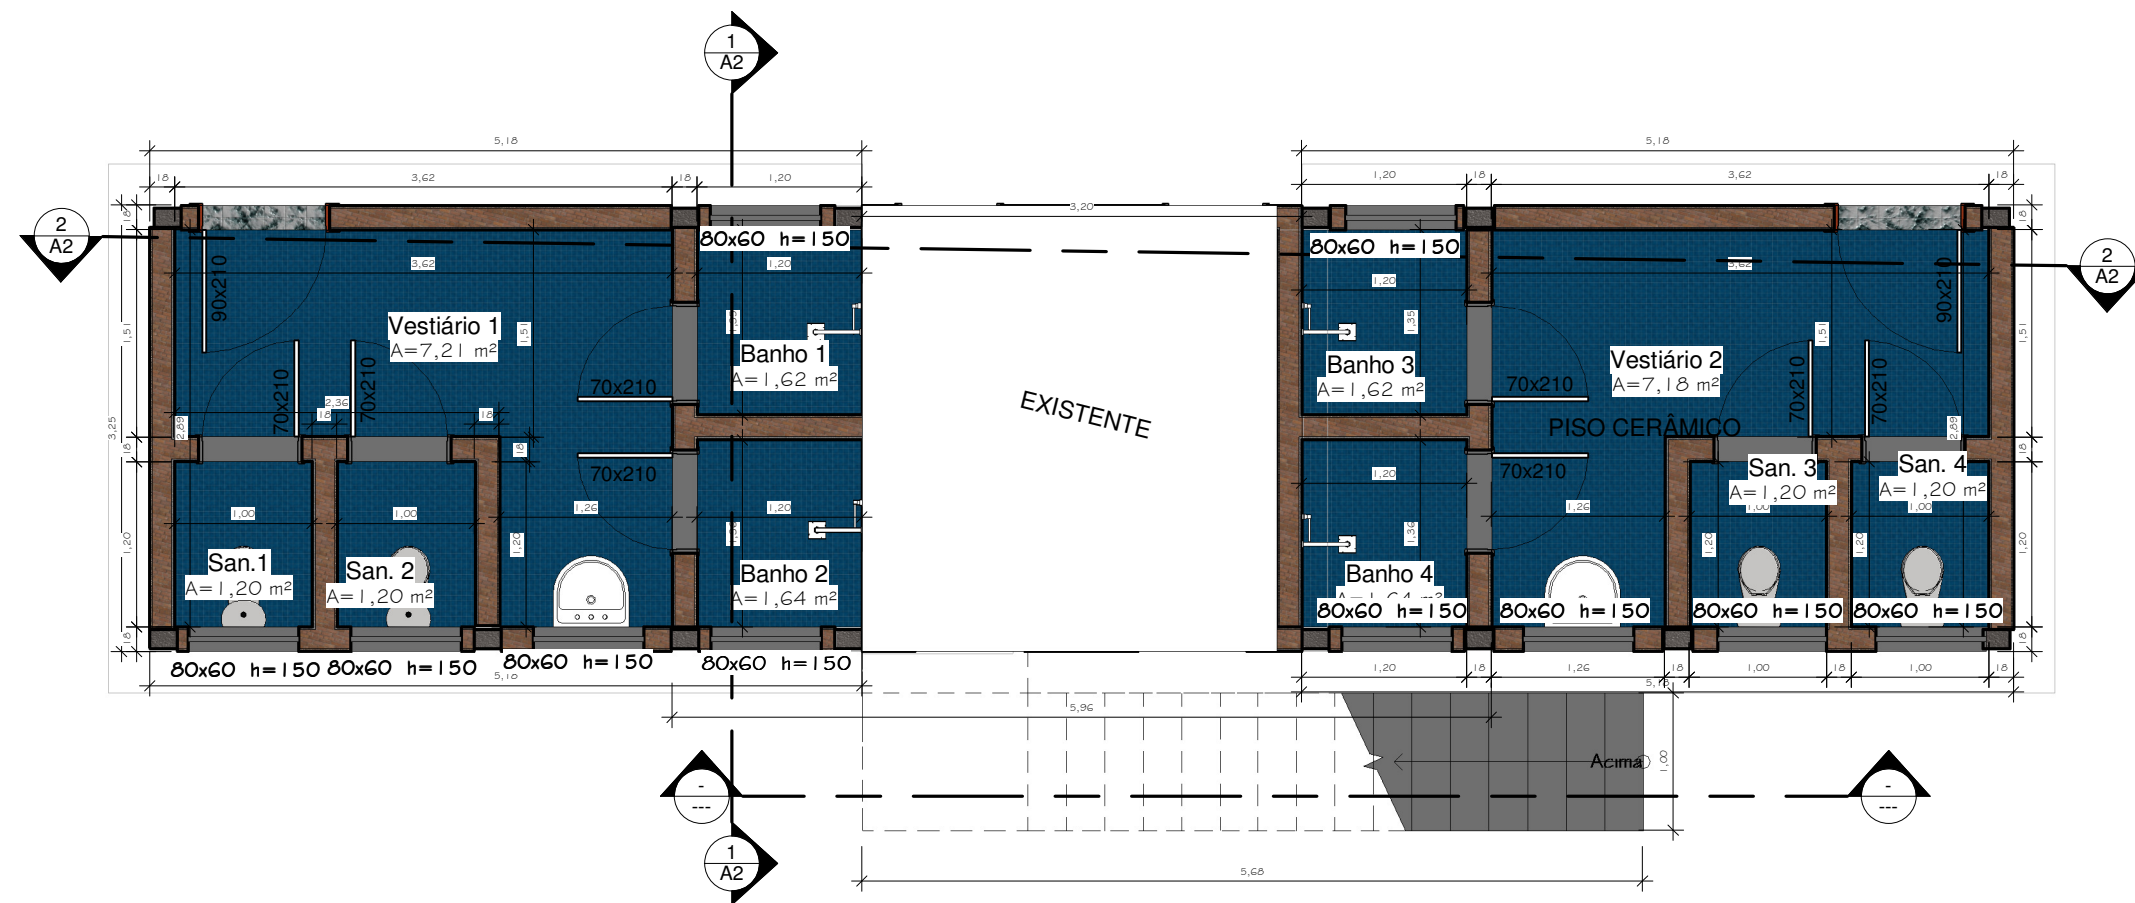


1 TÉRREO
1 : 50

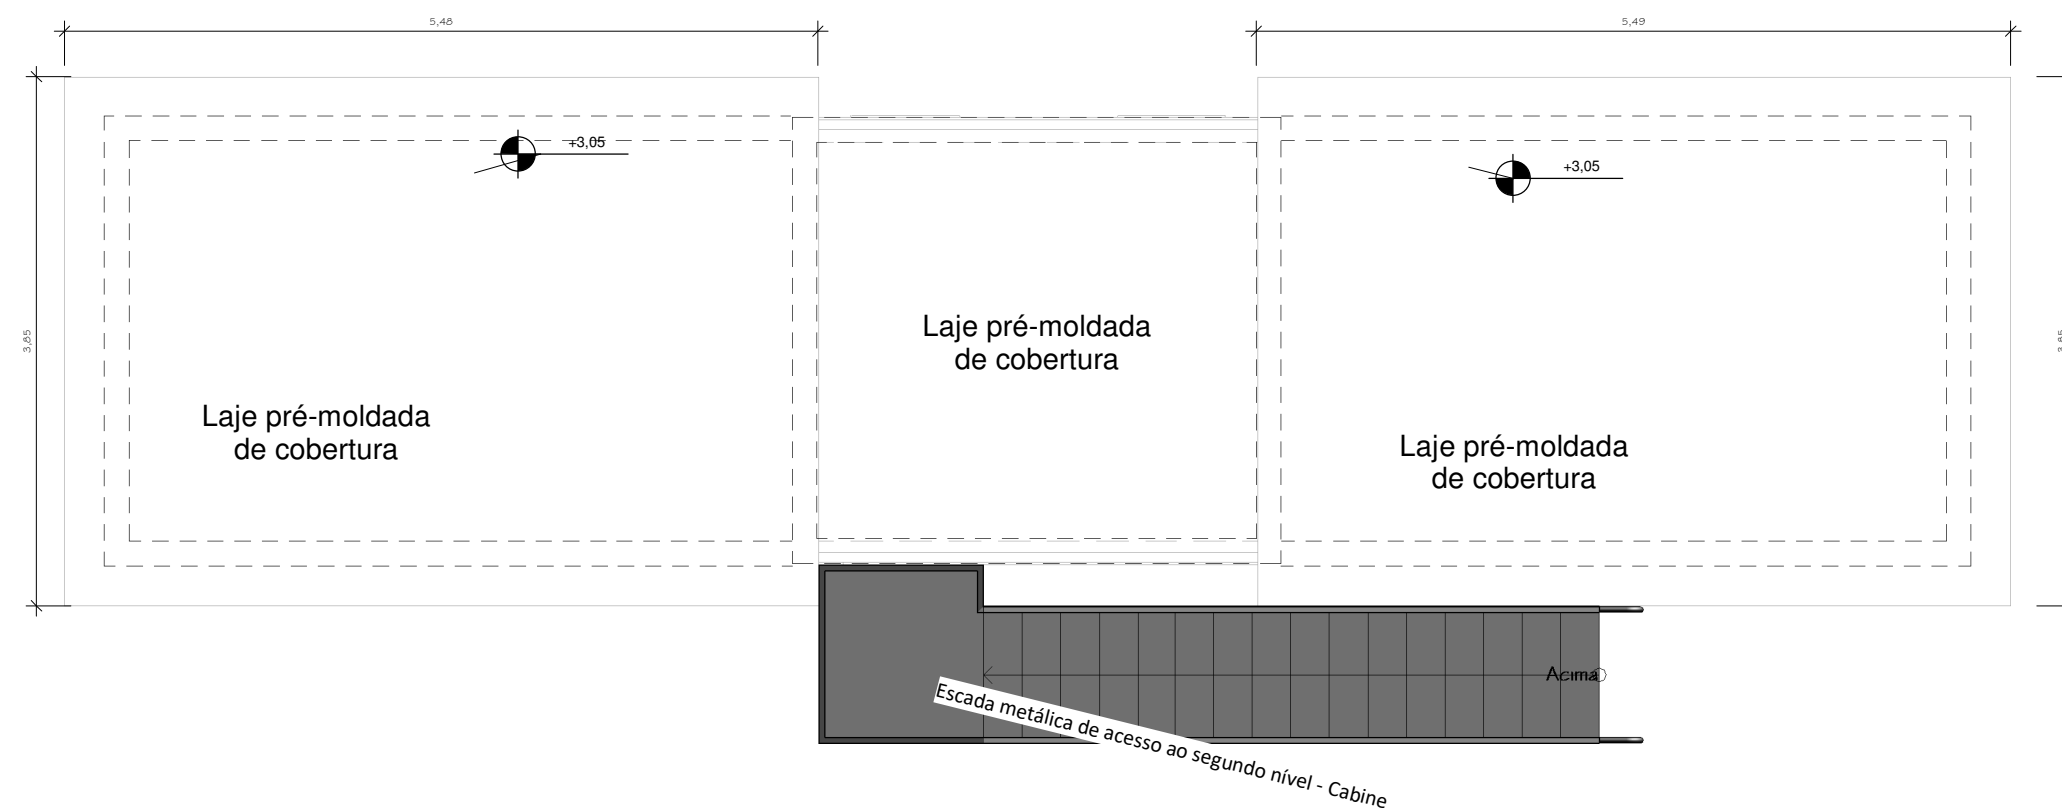

2 Planta de Cobertura
1 : 50

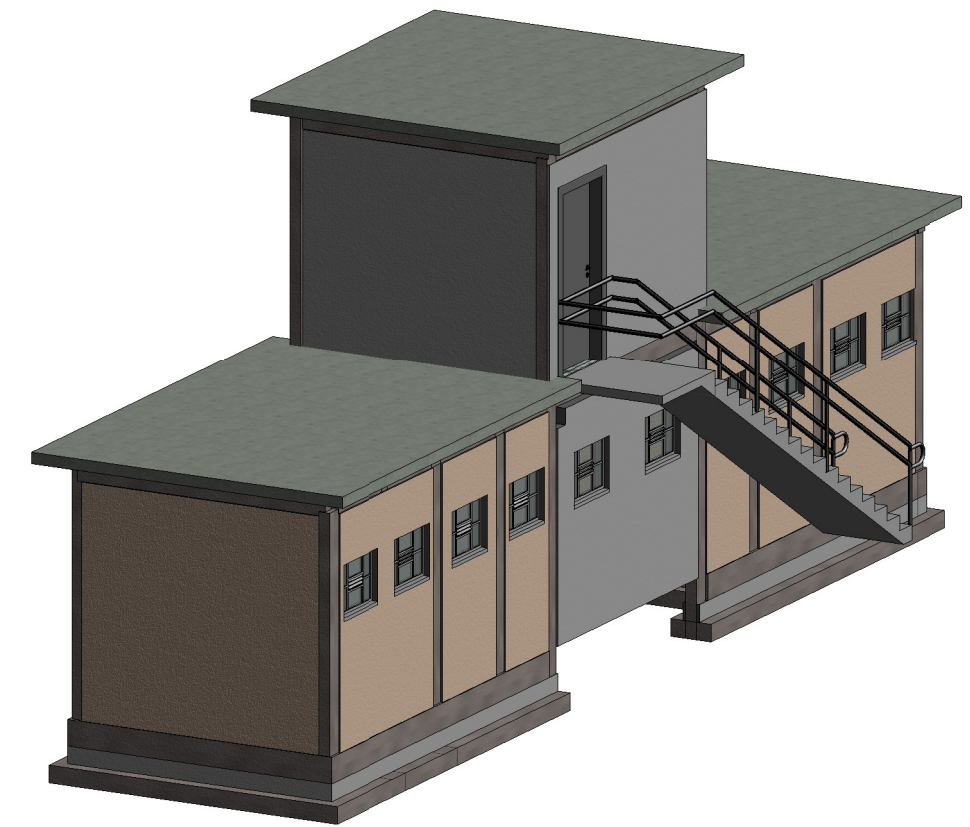

4 {3D}

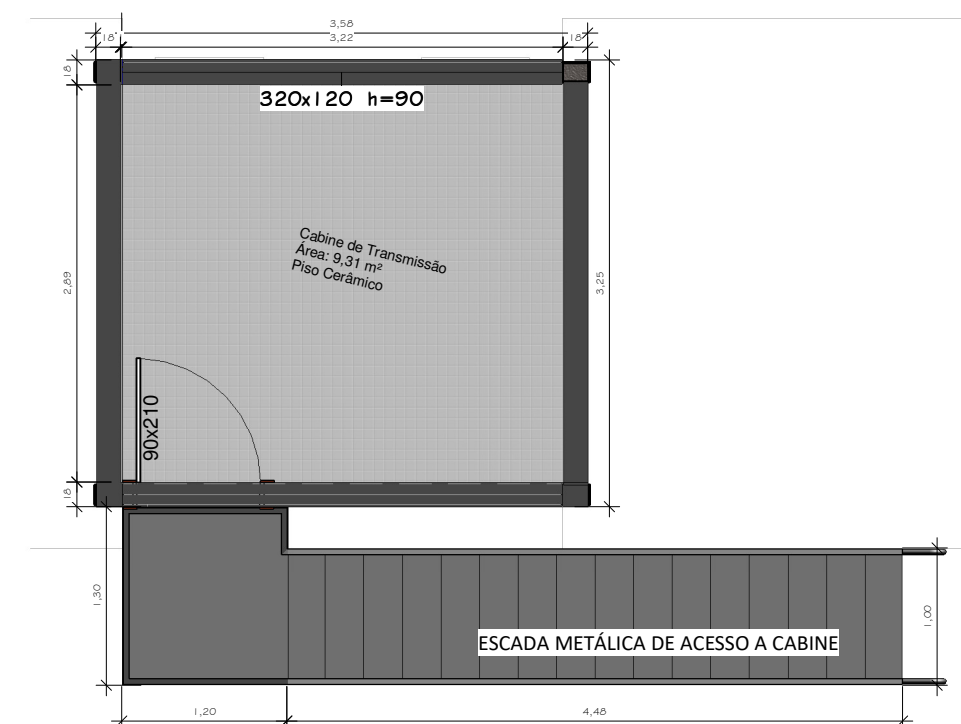

3 Cabine de transmissão
1 : 50

PLANTA BAIXA E COBERTURA		FOLHA :02
Título: AMPLIAÇÃO DE VESTIÁRIOS		
Proprietário: MUNICÍPIO DE ENGENHO VELHO		
Local: RUA ANDRÉ MARTINELLI-- LOTE FT- QUADRA 24		
Bairro: CENTRO		
Cidade: ENGENHO VELHO/RS		
ÁREA	m²	Prop.: Município de Engenho Velho
Terreno: 6.300 m²		
Construção: vestiários 33,67 m² + cabine 11,64 m²		Marcio R. Lorini Responsável Técnico Engenheiro Civil CREA RS209657