




1 Sapata Corrida  
1 : 50

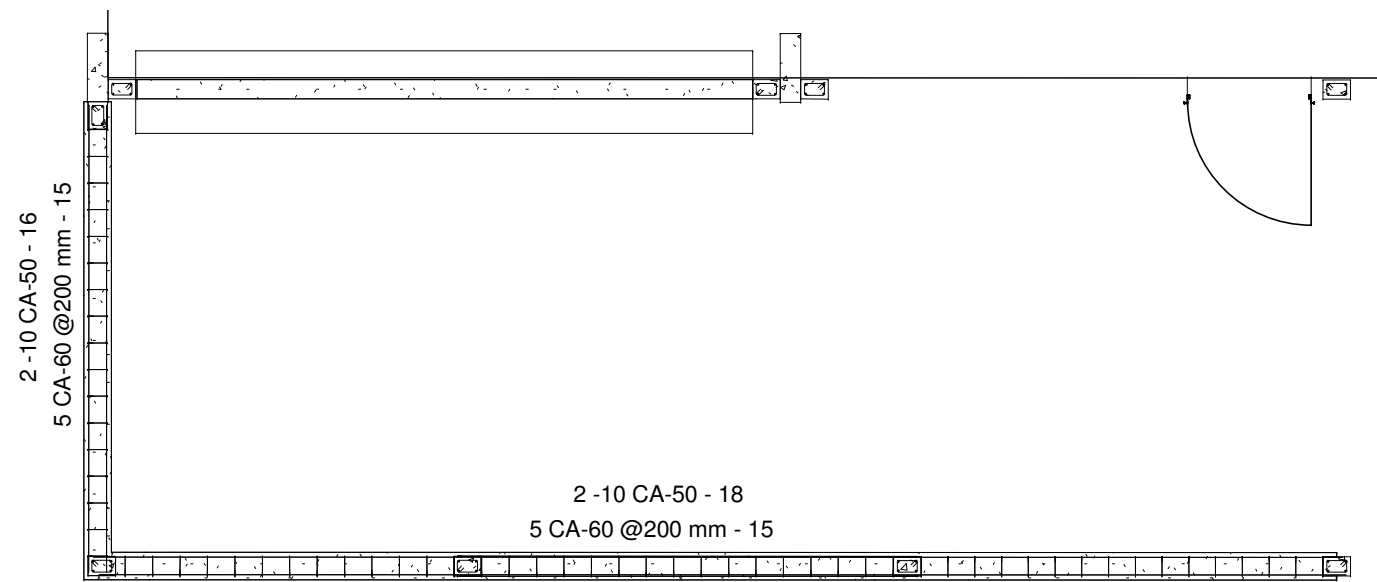



2 baldrame  
1 : 50

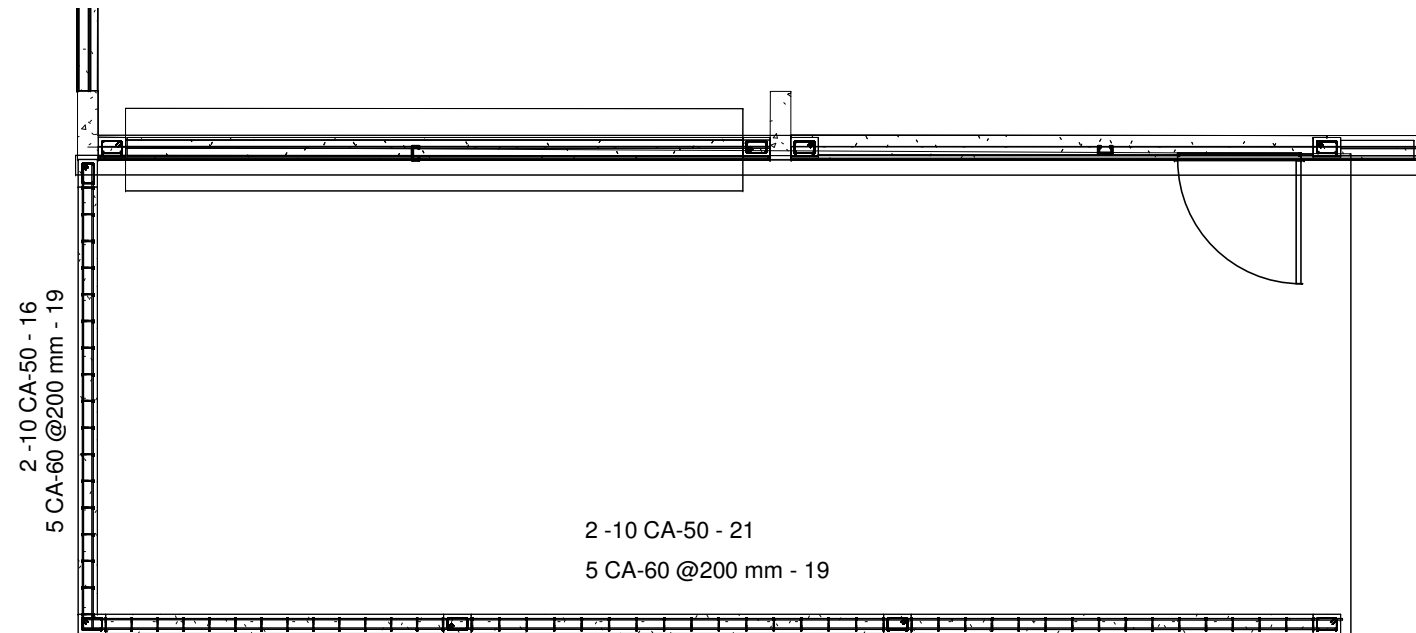

3 Nível 2  
1 : 50

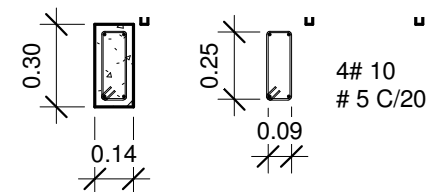

Viga de cobertura e cintamento das paredes de fechamento da quadra

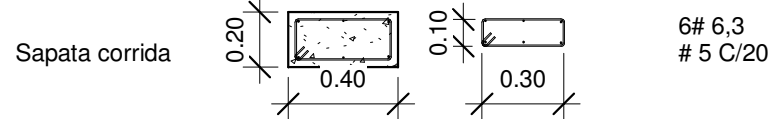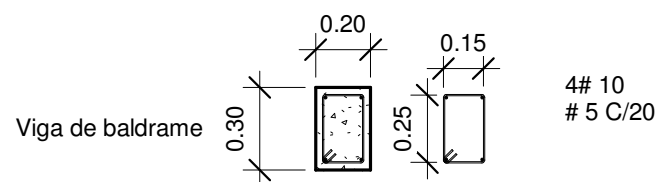

4 Detalhamento das vigas  
1 : 25

PLANTA ESTRUTURAL		FOLHA :06
Título: AMPLIAÇÃO DA COPA/COZINHA E FECHAMENTO DA QUADRA		
Proprietário: MUNICÍPIO DE ENGENHO VELHO		
Local:	LINHA BELA VISTA	
Bairro:	INTERIOR	
Cidade:	ENGENHO VELHO/RS	
ÁREA	m²	<div>Prop.: Município de Engenho Velho</div> <div>Marcio R. Lorini Responsável Técnico Engenheiro Civil CREA RS209657</div>
Terreno:		
Construção: Copa/Cozinha 30,61 m²		