


1 Hidrossanitário
1 : 50

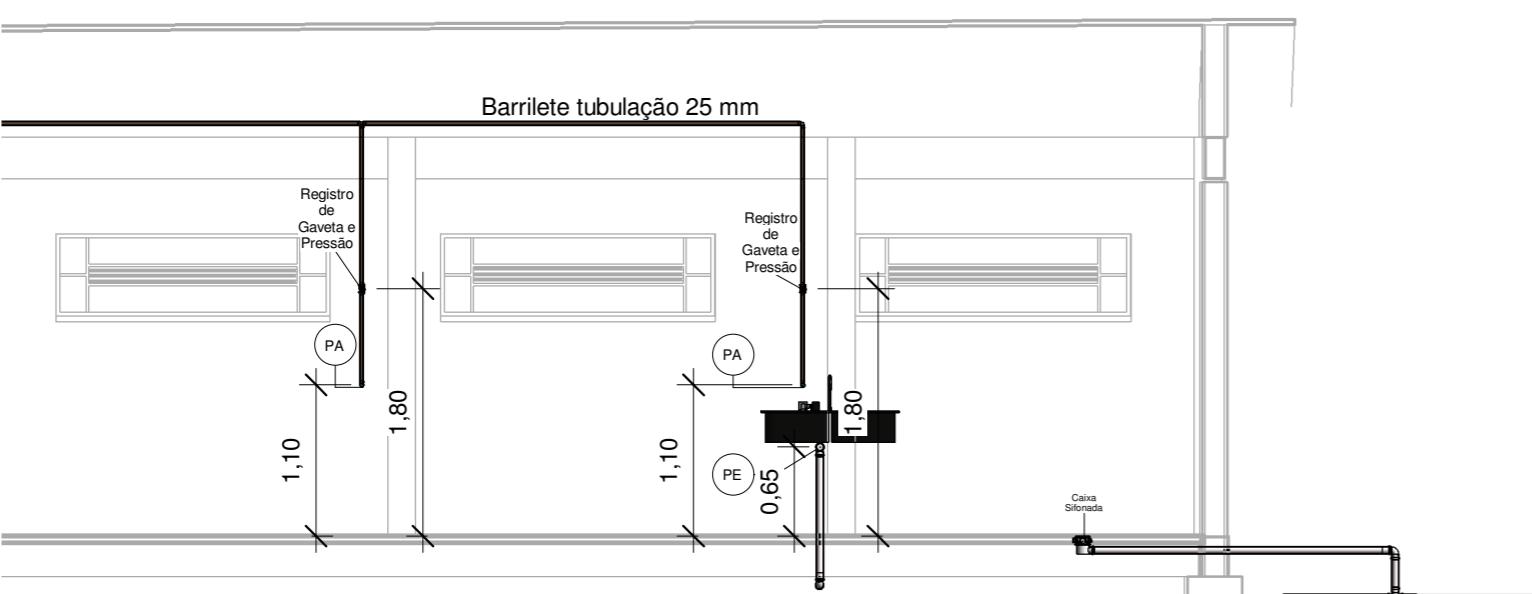

PROJETO HIDROSSANITÁRIO		FOLHA :06
Titulo:	AMPLIAÇÃO DA COPA/COZINHA E FECHAMENTO DA QUADRA	
Proprietário:	MUNICÍPIO DE ENGENHO VELHO	
Local:	LINHA BELA VISTA	
Bairro:	INTERIOR	
Cidade:	ENGENHO VELHO/RS	
ÁREA	m ²	
Terreno:		Prop.: Município de Engenho Velho
Construção:	Copa/Cozinha 30,61 m ²	Marcio R. Lorini Responsável Técnico Engenheiro Civil CREA RS209657

2 Corte Copa/Cozinha
1 : 50