




1 Imagem Aérea  
1 : 2000

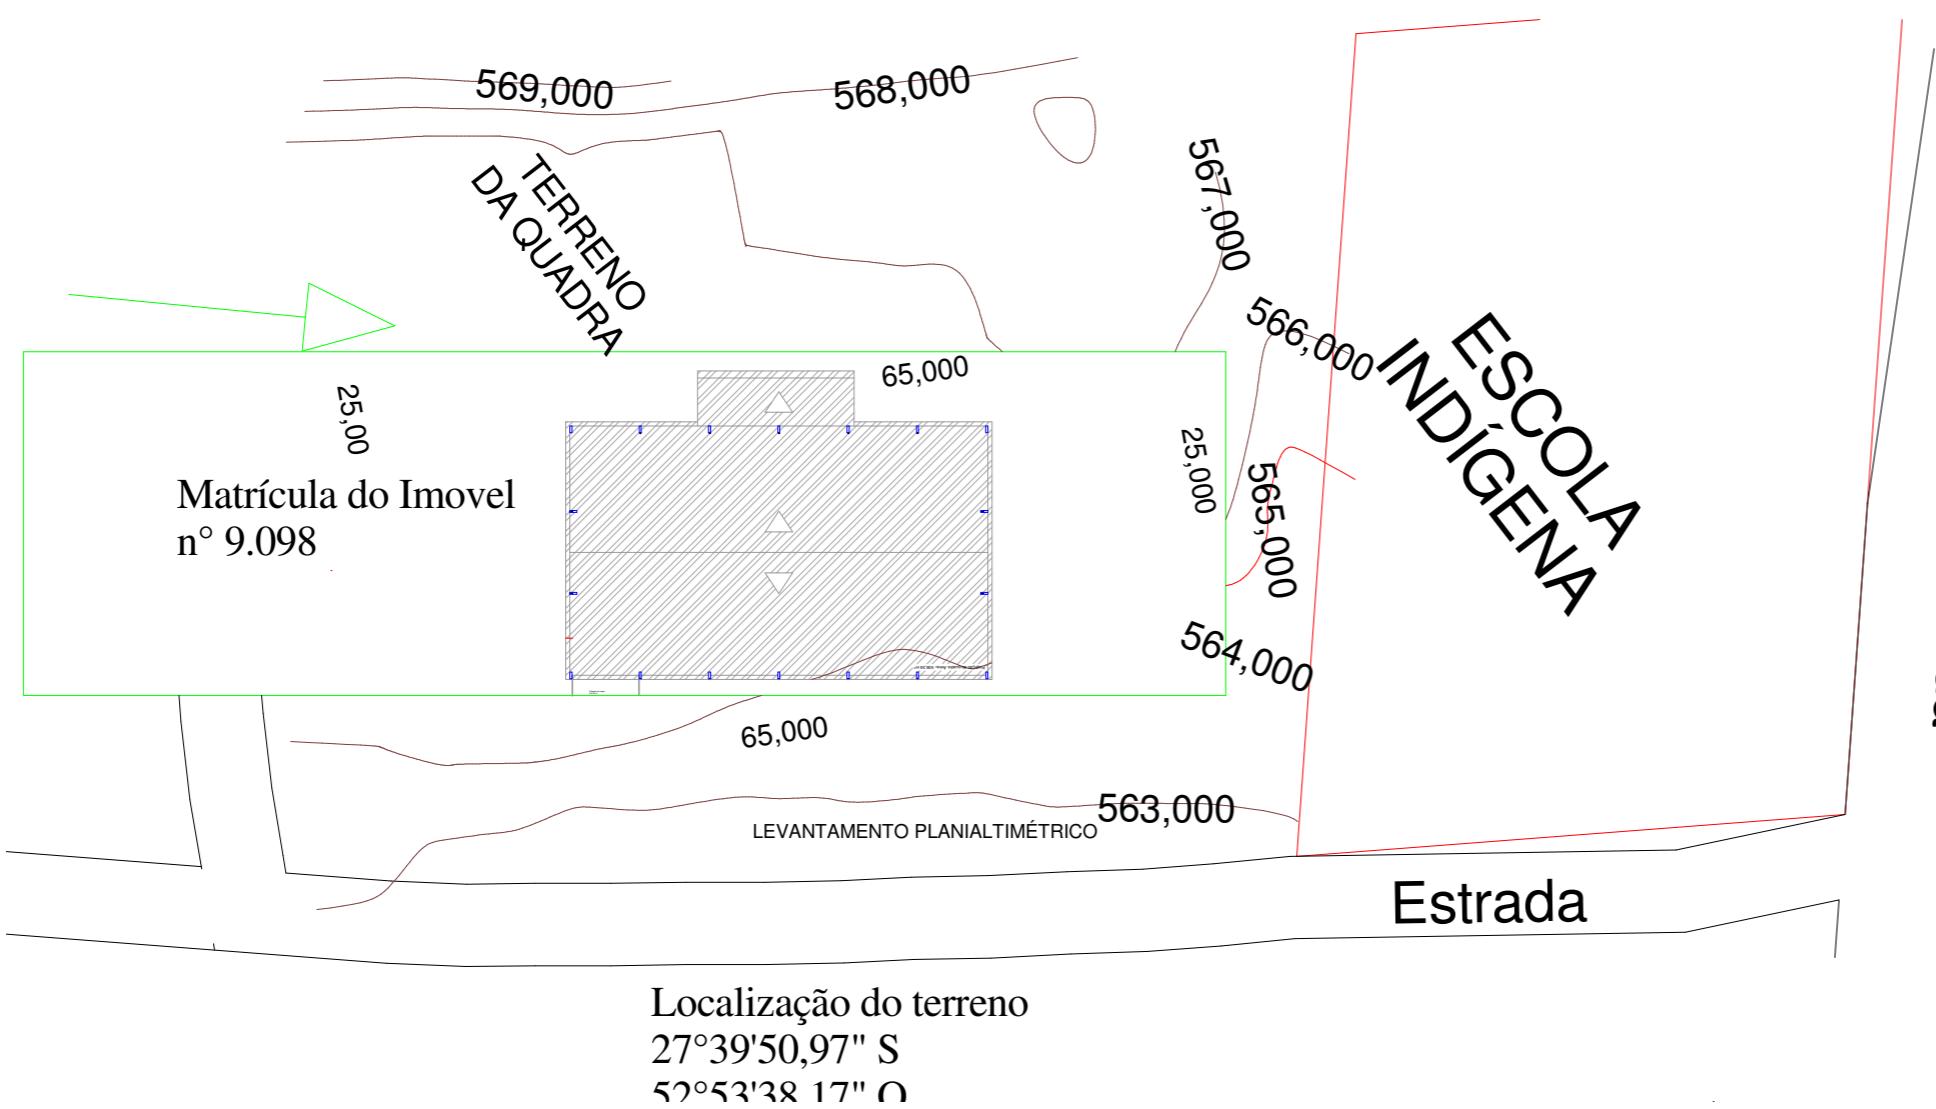

3 Situação  
1 : 500



2 Localização  
1 : 2000

PLANTA DE SITUAÇÃO E LOCALIZAÇÃO		FOLHA :01
Título:	AMPLIAÇÃO DA COPA/COZINHA E FECHAMENTO DA QUADRA	
Proprietário:	MUNICÍPIO DE ENGENHO VELHO	
Local:	LINHA BELA VISTA	
Bairro:	INTERIOR	
Cidade:	ENGENHO VELHO/RS	
ÁREA	m <sup>2</sup>	
Terreno:		Prop.: Município de Engenho Velho
Construção:	Copa/Cozinha 30,61 m <sup>2</sup>	
		Marcio R. Lorini Responsável Técnico Engenheiro Civil CREA RS209657