


1 Planta Baixa
1 : 75

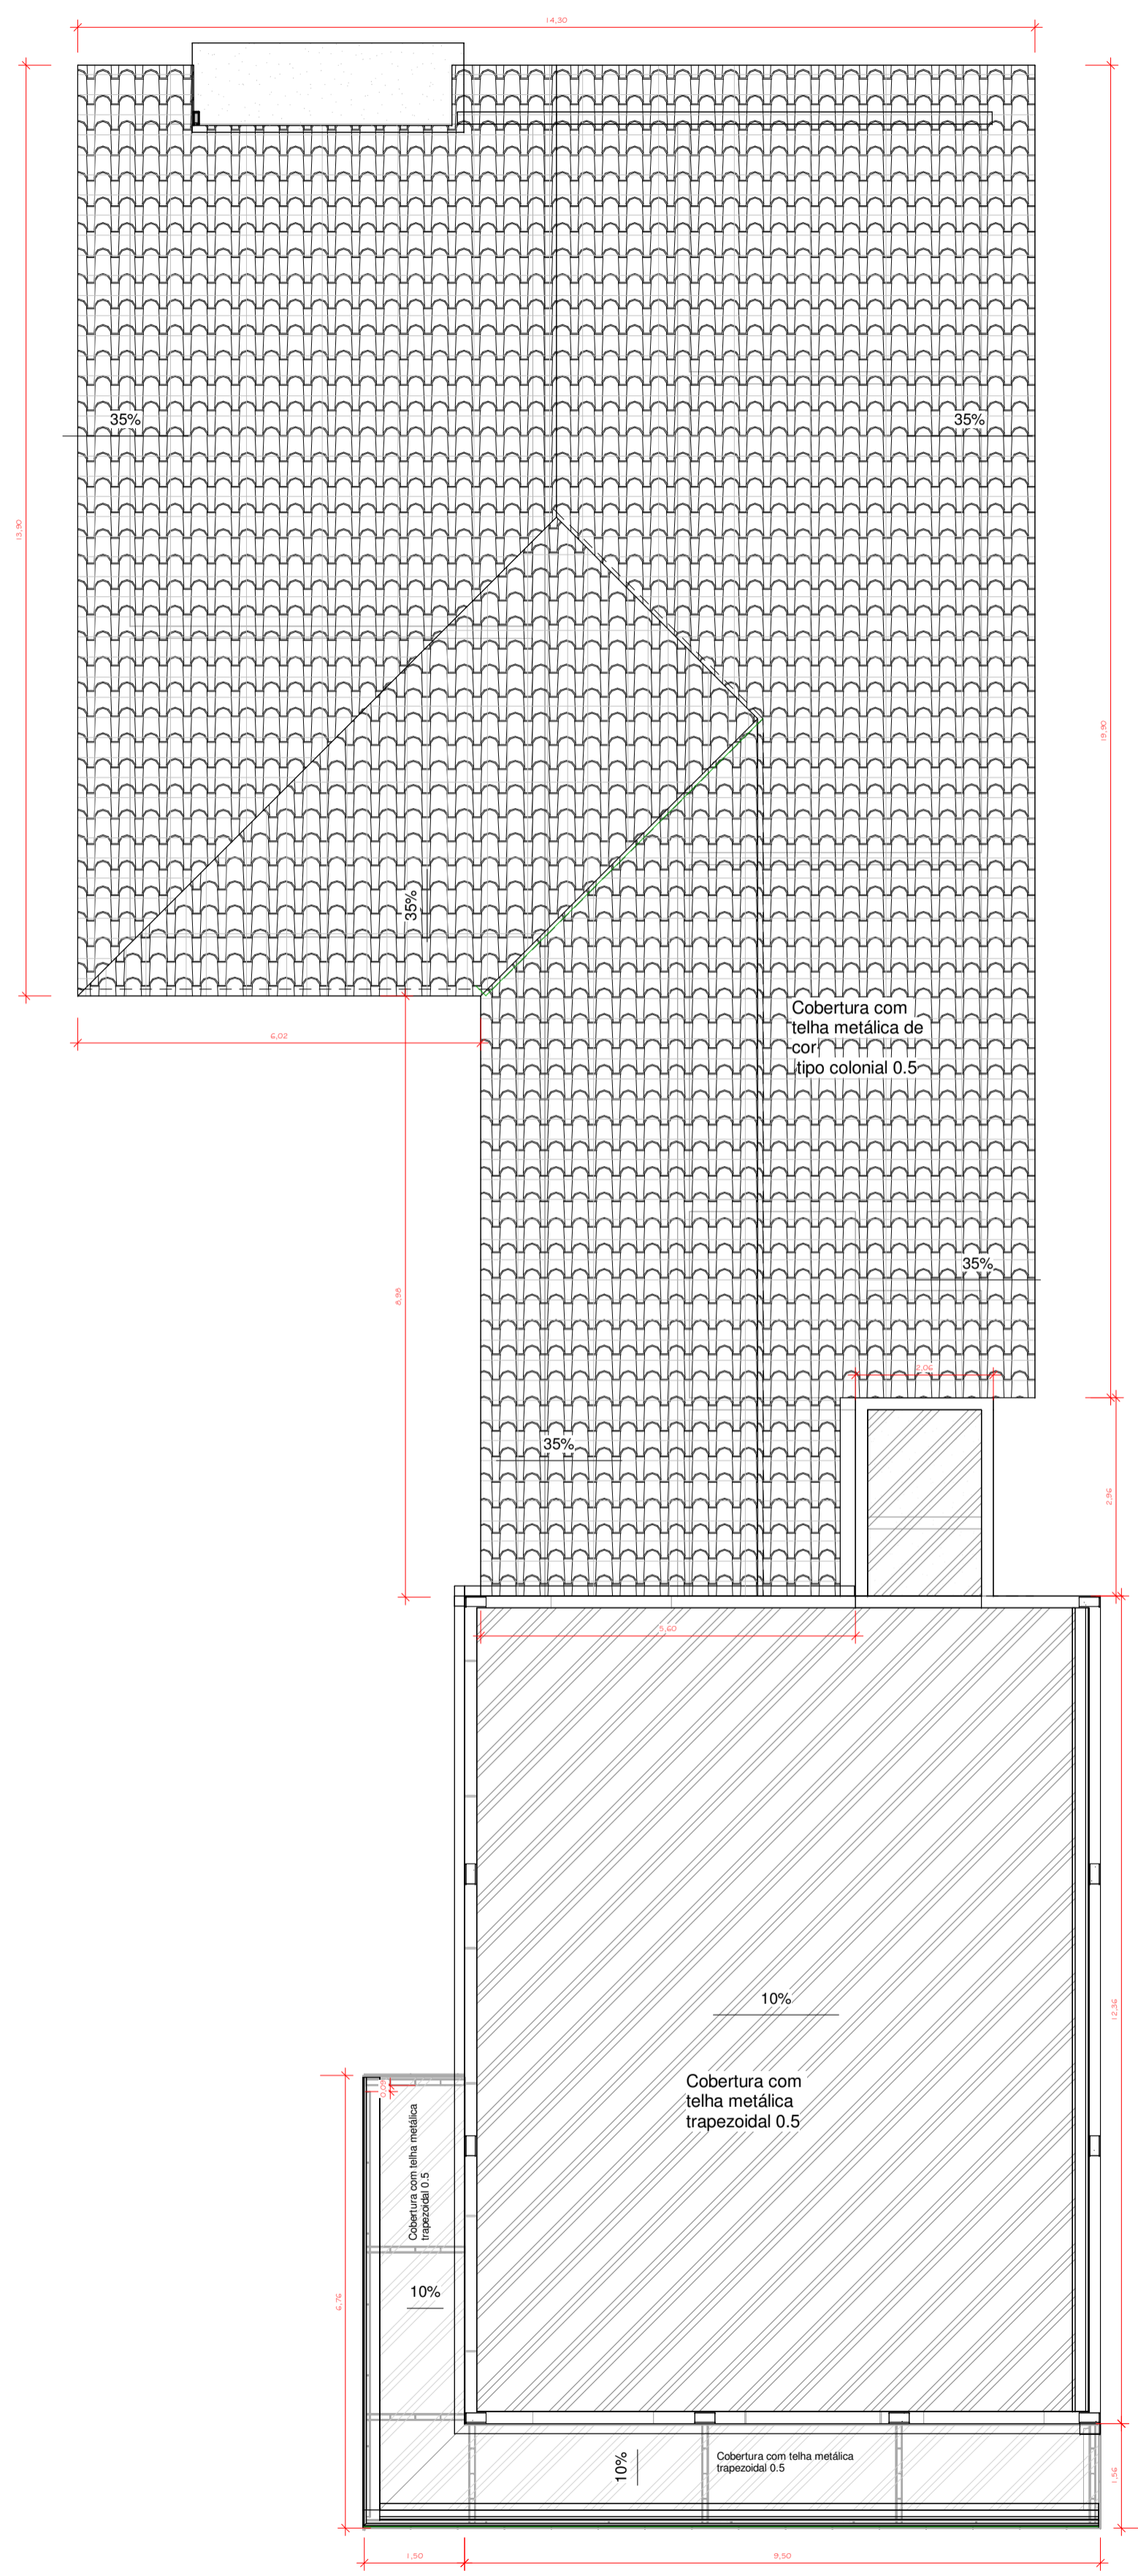

2 Cobertura
1 : 75

PLANTA BAIXA E COBERTURA		FOLHA 02
DESCRIÇÃO :	PROJETO CONSTRUÇÃO CENTRO DE CONVIVENCIA	
LOCAL :	RUA ANTONIO TROMBETTA	
PROPRIETÁRIO (A):	MUNICÍPIO DE ENGENHO VELHO	
INSC. CAD. :	INDICADA	
ESCALA :	INDICADA	
ÁREAS		PROPRIEDADE DO TERRENO.
DO TERRENO :	1.000,00 M2	PROPRIETÁRIO: MUNICÍPIO DE ENGENHO VELHO
A CONSTRUIR :	350,97 M2	
TOTAL :	165,30 M2	
CARIMBOS DA PREFEITURA		