




2 Corte Longitudinal
1 : 100

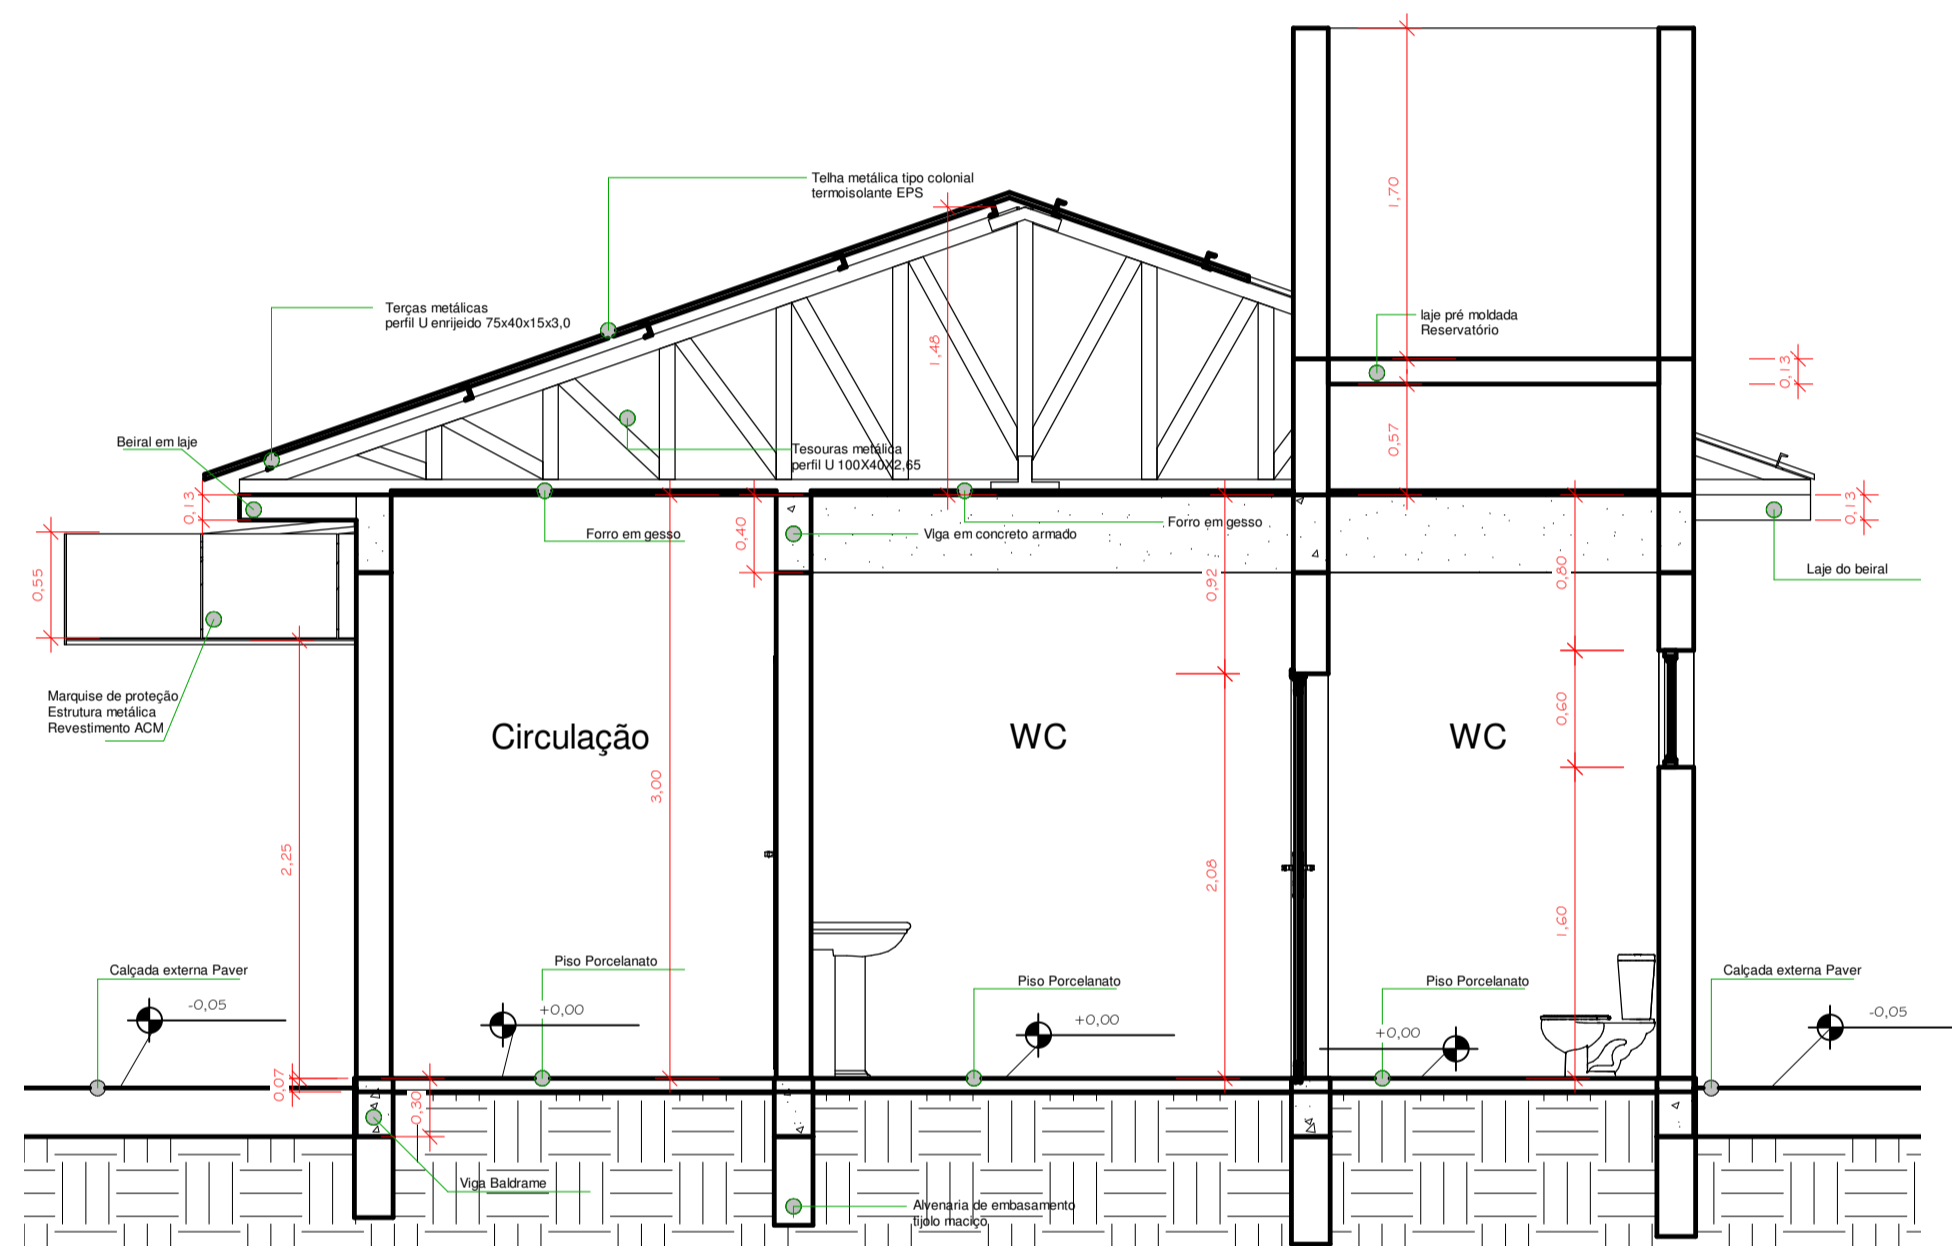

1 Corte Transversal
1 : 50

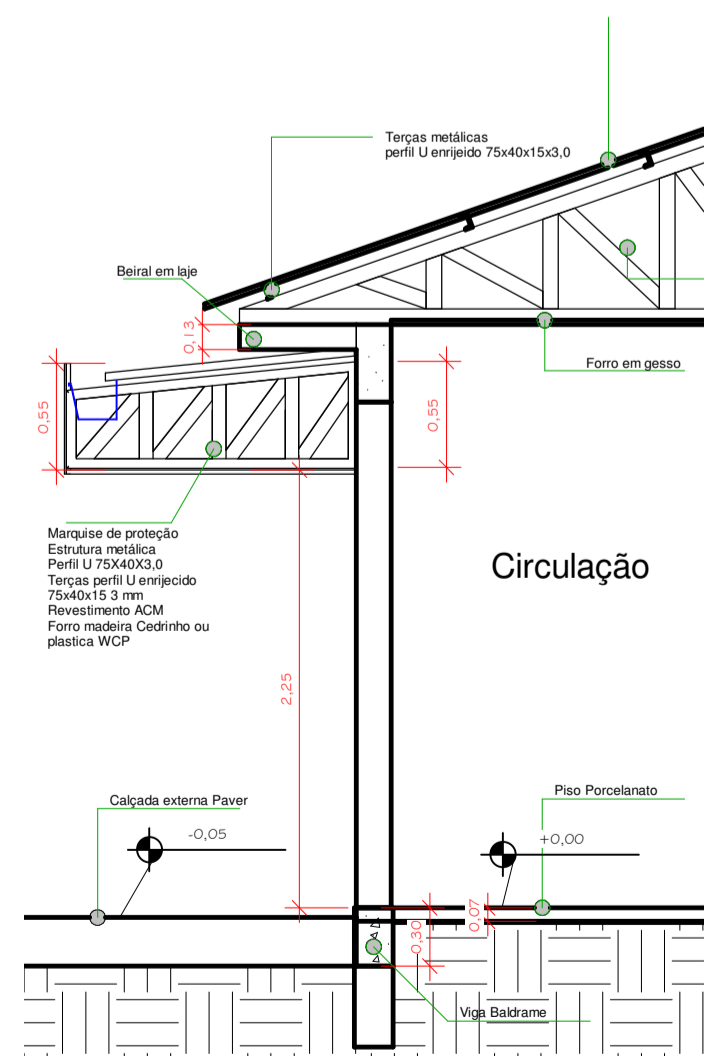

4 Corte Transversal detalhe 2
1 : 50

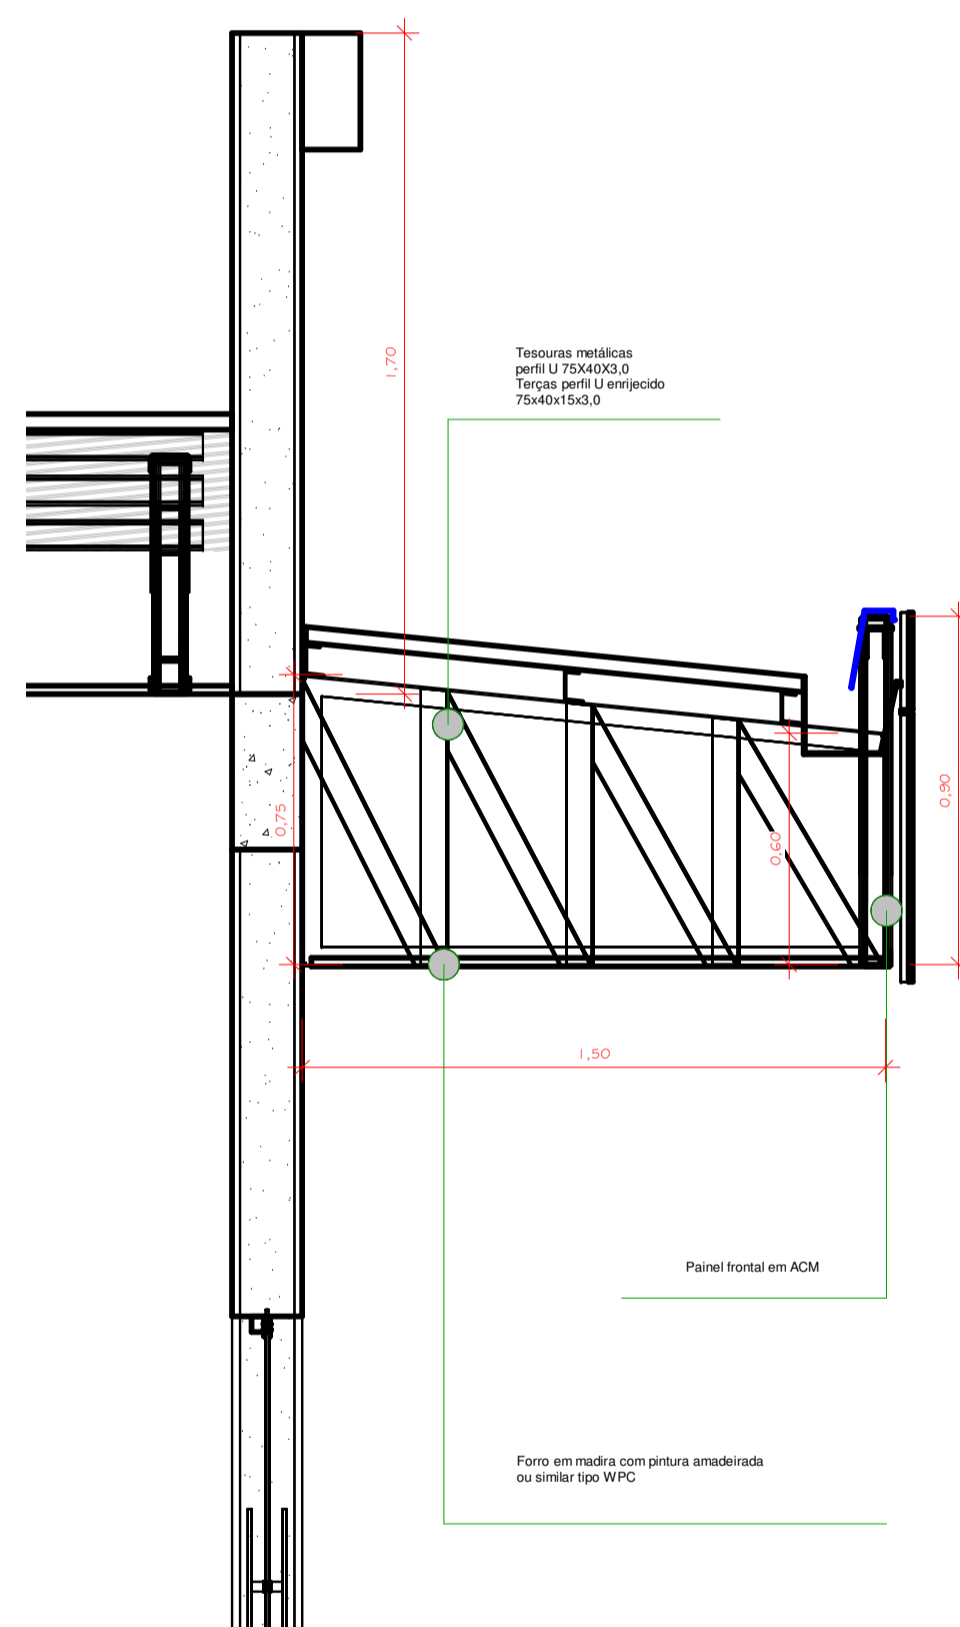

3 Corte detalhes
1 : 25

PLANTA DE CORTES		FOLHA 02
DESCRIÇÃO :	PROJETO CONSTRUÇÃO CENTRO DE CONVIVENCIA	
LOCAL :	RUA ANTONIO TROMBETTA	
PROPRIETÁRIO (A):	MUNICÍPIO DE ENGENHO VELHO	
INSC. CAD. :		
ESCALA :	INDICADA	
ÁREAS		PROPRIEDADE DO TERRENO.
DO TERRENO :	1.000,00 M2	
A CONSTRUIR :	350,97 M2	
EXISTENTE :	185,30 M2	
TOTAL :	516,27 M2	PROPRIETÁRIO MUNICÍPIO DE ENGENHO VELHO
CARIMBOS DA PREFEITURA		