


1 **Elevação Oeste**  
1 : 100

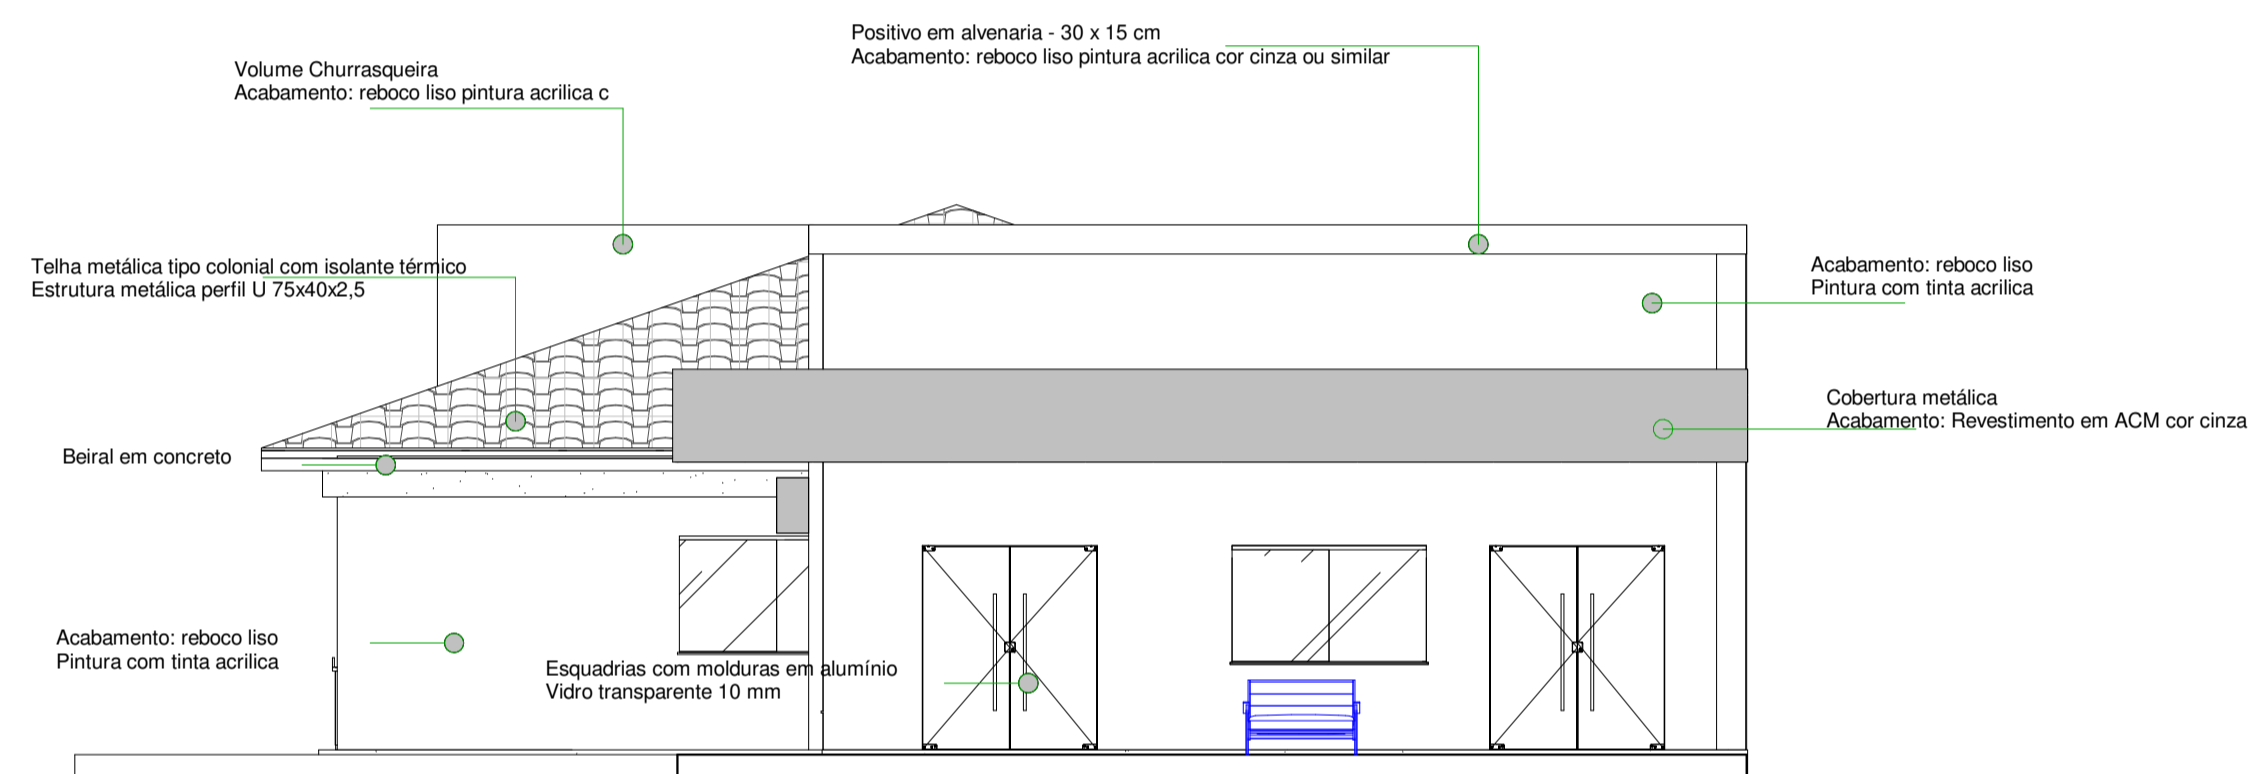

2 **Elevação sul**  
1 : 100



3 **-3D- 3**  
1 : 1

PLANTA DE ELEVAÇÕES E 3D

FOLHA  
02

DESCRIÇÃO :  
LOCAL : PROJETO CONSTRUÇÃO CENTRO DE CONVIVENCIA  
RUA ANTONIO TROMBETTA  
PROPRIETÁRIO (A): MUNICÍPIO DE ENGENHO VELHO  
INSC. CAD. :  
ESCALA : INDICADA

ÁREAS

DO TERRENO : 1.000,00 M2  
A CONSTRUIR : 350,97 M2  
EXISTENTE : 165,30 M2  
TOTAL : 516,27 M2

PROPRIEDADE DO TERRENO.

PROPRIETÁRIO MUNICÍPIO DE ENGENHO VELHO

CARIMBOS DA PREFEITURA