



1 CORTE AA'  
ESCALA - 1 / 50

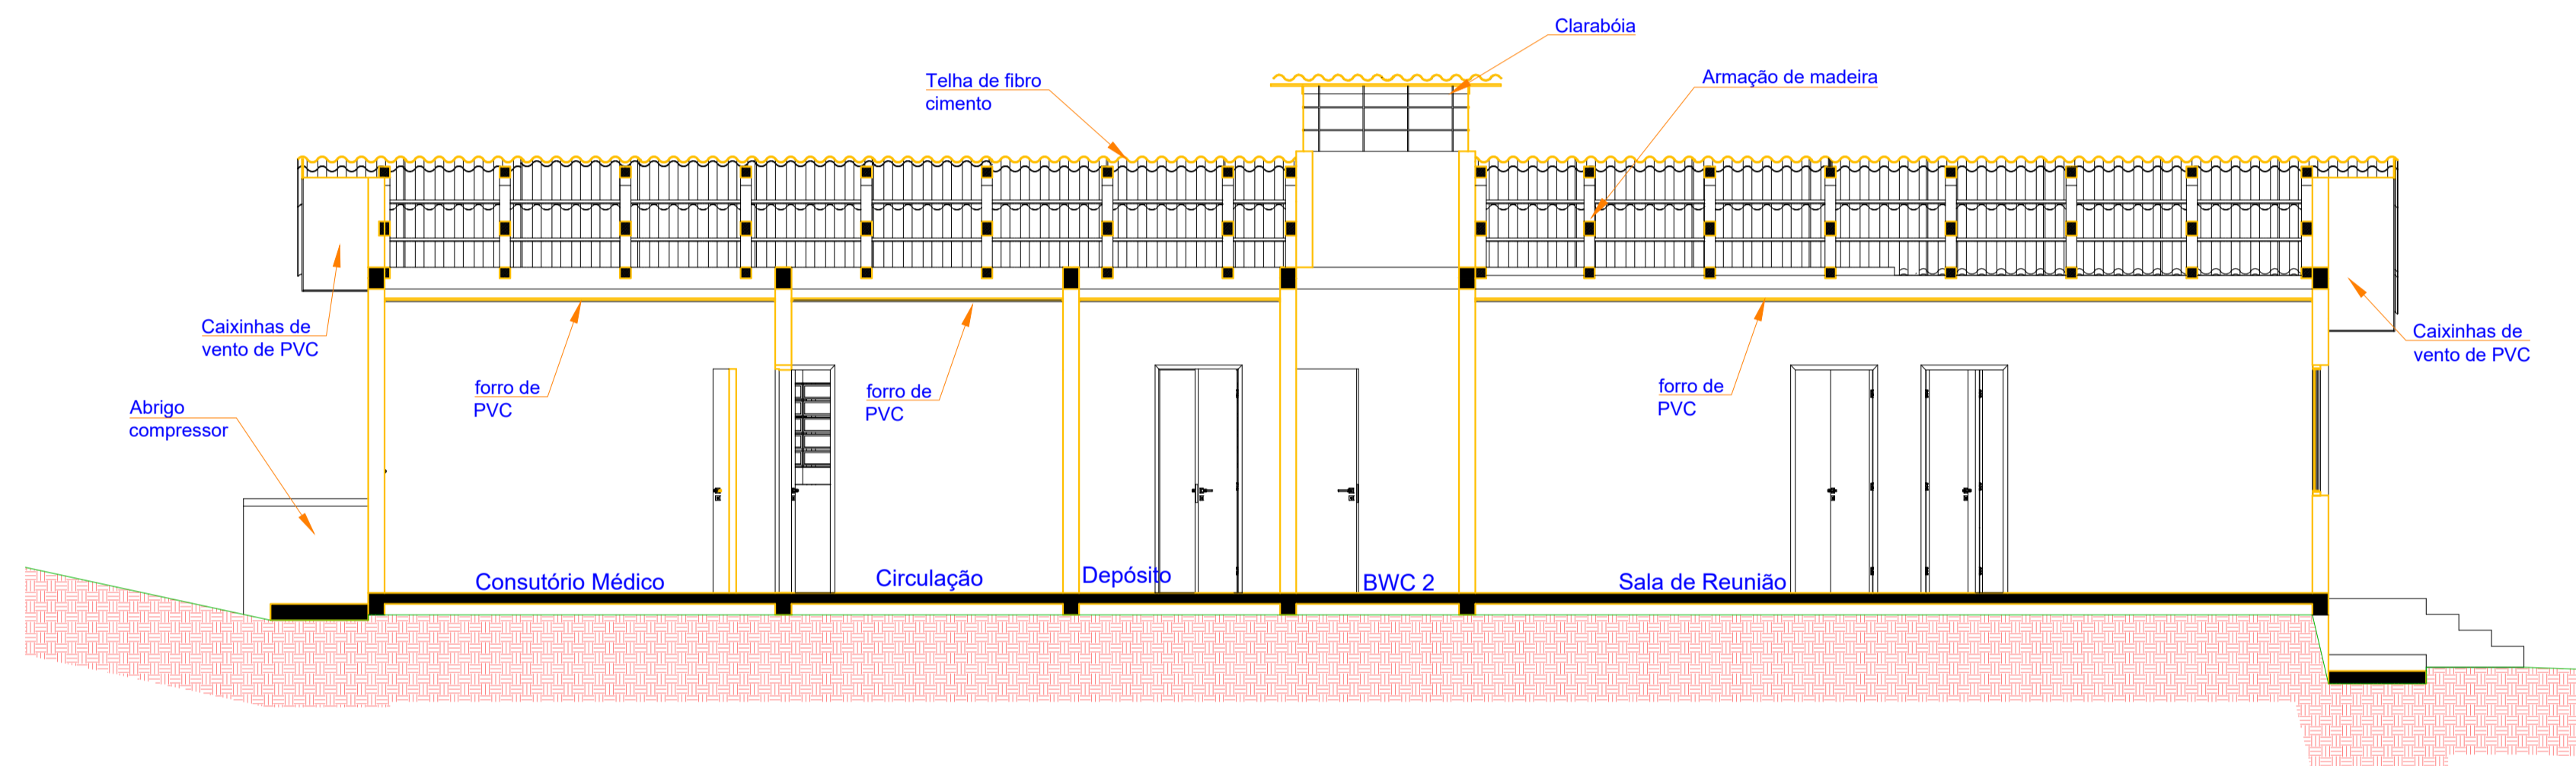

2 CORTE BB'  
ESCALA - 1 / 50

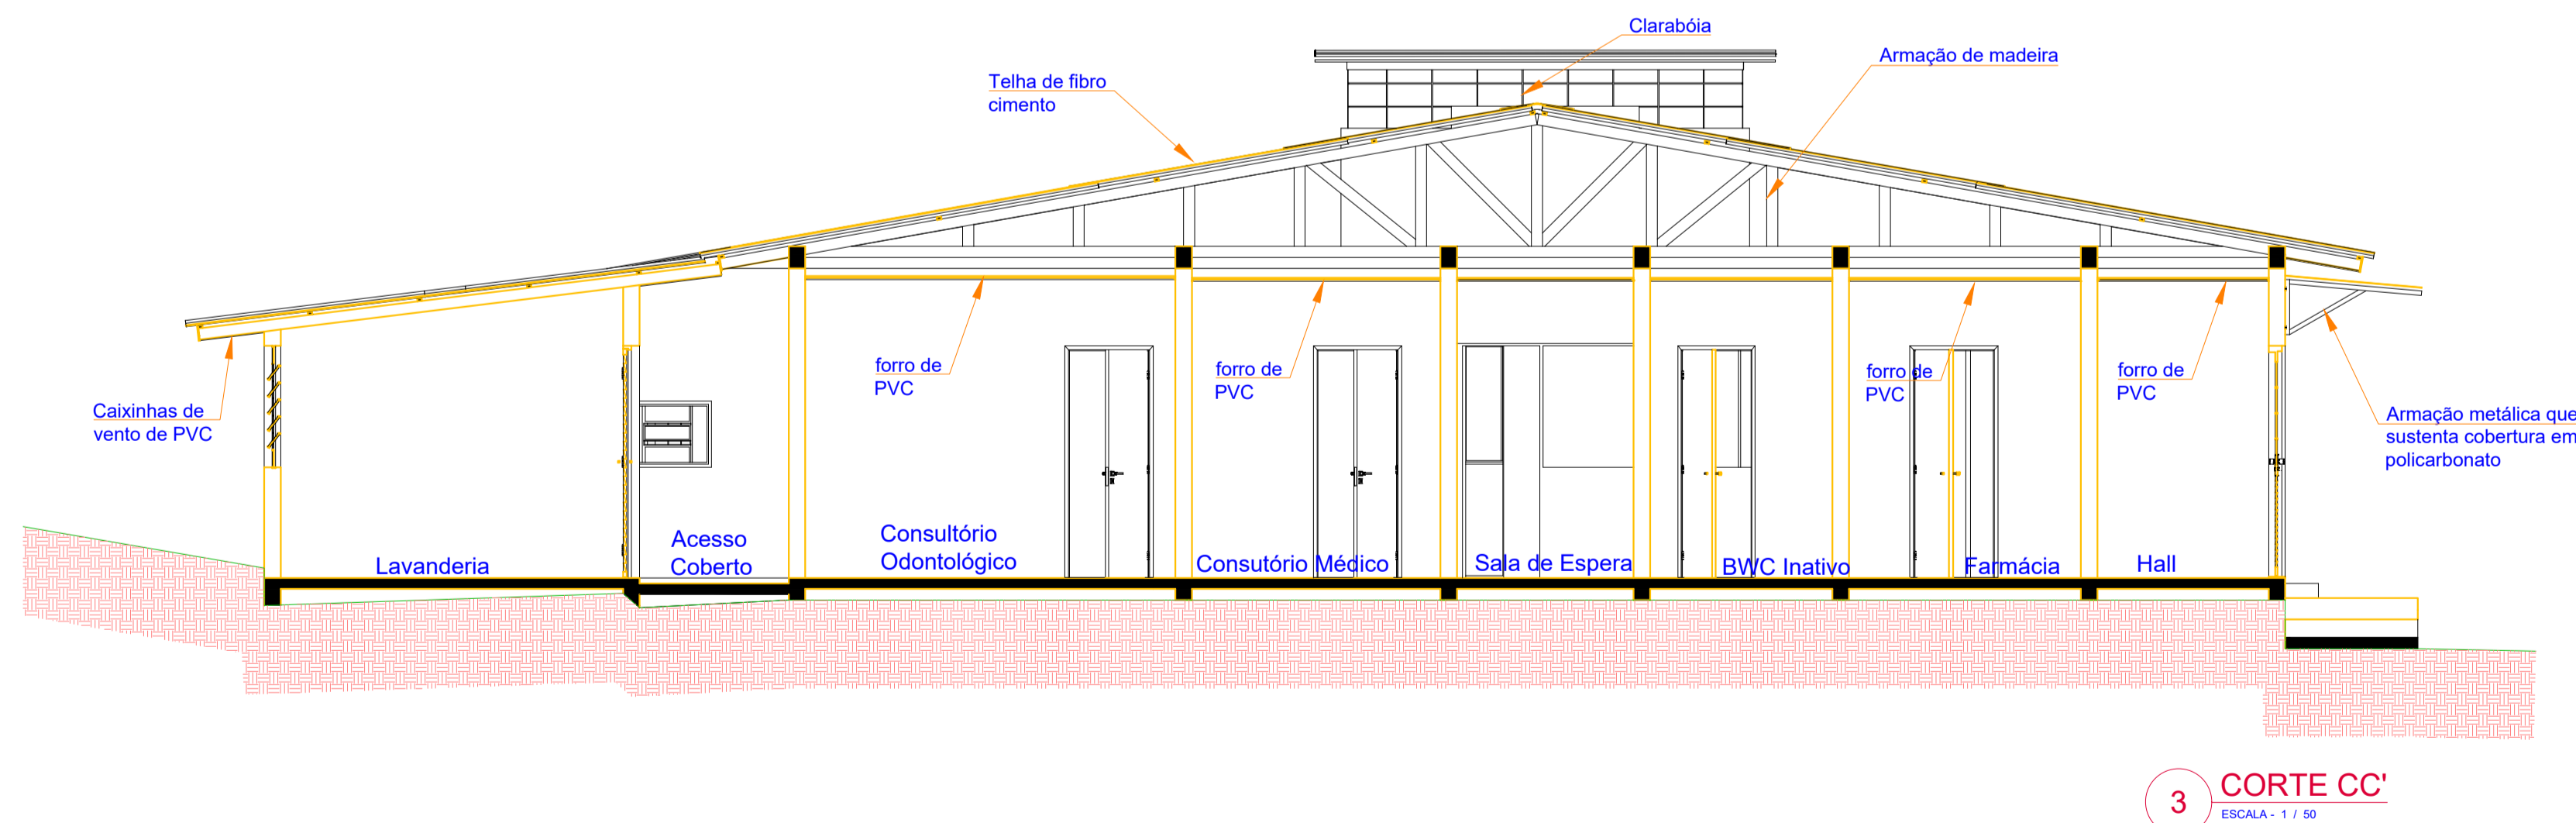

3 CORTE CC'  
ESCALA - 1 / 50



DISTRITO SANITÁRIO ESPECIAL INDÍGENA INTERIOR SUL  
SISTEMA  
**UNIDADE BÁSICA DE SAÚDE INDÍGENA**  
LOCALIDADE - MUNICÍPIO  
BELA VISTA - ENGENHO VELHO - RS  
REFORMA UNIDADE BÁSICA DE SAÚDE INDÍGENA  
**CORTE AA' CORTE BB' CORTE CC'**

PROJETO ENG. MARCO R. LORINI	VISTOS	DESENHO DANIEL MARTINS	DATA 06 / 2023	FOLHA Nº
INDICADA		TOPOGRÁFICA	DATA TOP	UBSI-ARQ-E.VELHO-0020A