



1 PLANTA-BAIXA  
ESCALA - 1 / 50

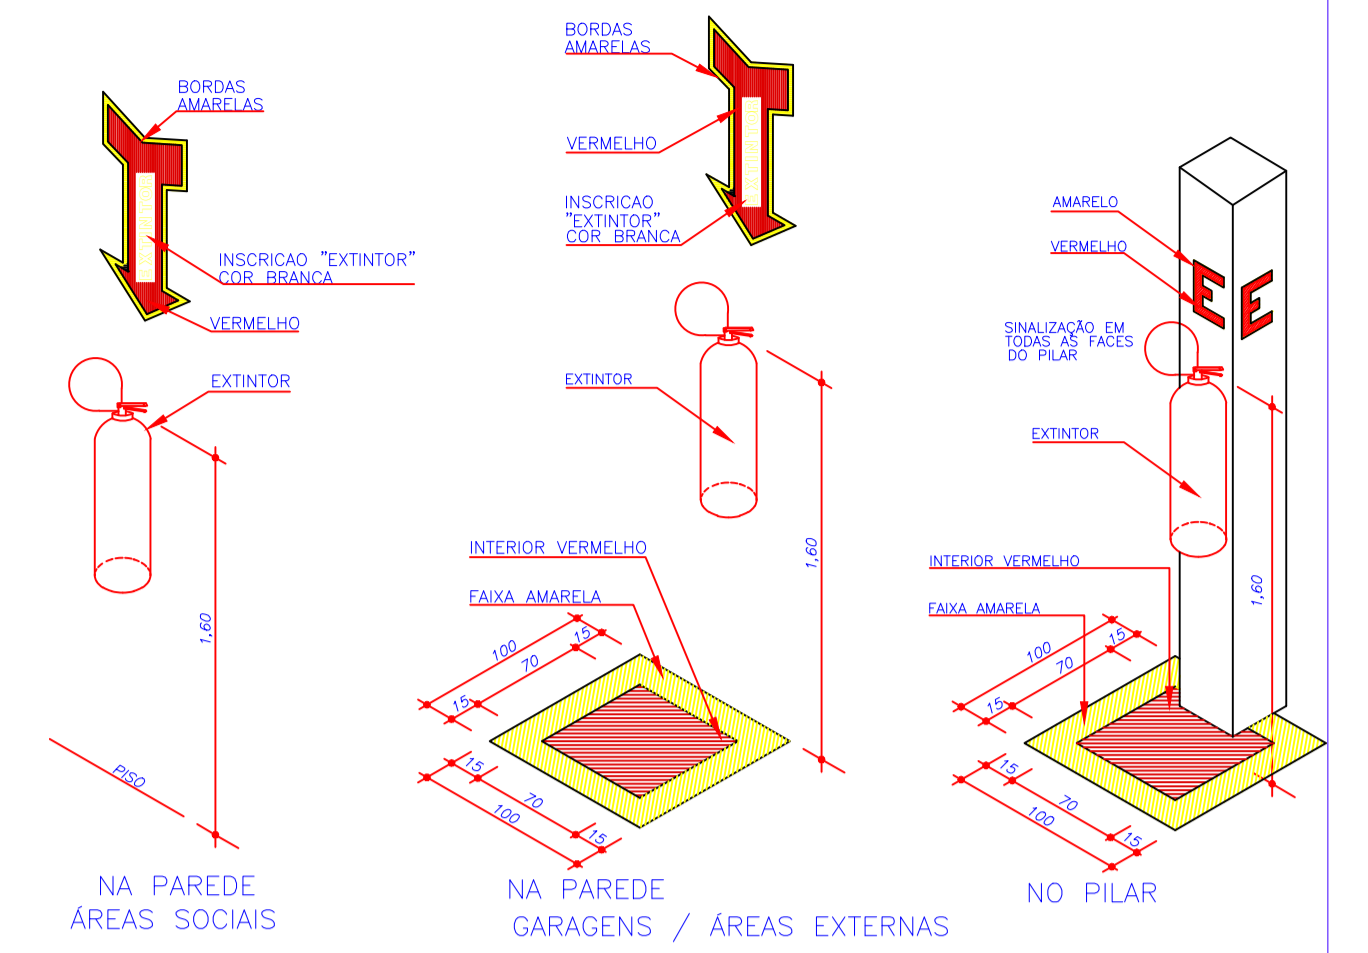

2 DETALHE INSTALAÇÃO SINALIZAÇÃO DE EXTINTOR  
S / ESCALA

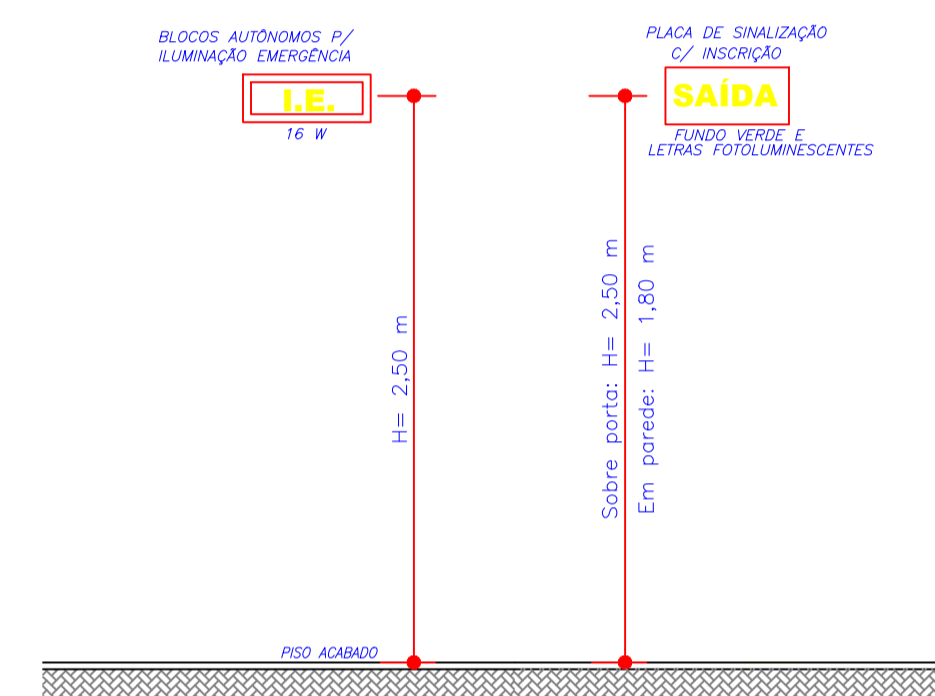

3 ALTURA DOS EQUIPAMENTOS  
S / ESCALA

	Bloco autônomo para iluminação de emergência com 2 lâmpadas fluorescentes de BW, com bateria de 12V, de sobrepôr.
	Extintor manual de Pó Químico ABC - 6Kg
	Placa indicativa de SAÍDA DE EMERGENCIA: Fundo na cor Verde e letras na cor branca fotoluminescentes. Sobre porta: H= 10cm da verga - Na parede: H=180cm do piso acabado.



DISTRITO SANITÁRIO ESPECIAL INDÍGENA INTERIOR SUL  
SISTEMA UNIDADE BÁSICA DE SAÚDE INDÍGENA  
LOCALIDADE - MUNICÍPIO ALDEIA BELA VISTA - ENGENHO VELHO - RG  
REFORMA UBSI

PROJETO ELÉTRICO

PROJETO ENG. MARCO R. LORINI	VISTOS	DESENHO DANIEL MARTINS	DATA 06 / 2023	FOLHA N°
ESCALA INDICADA		TOPOGRAFIA	DATA TOP.	ÚNICA