
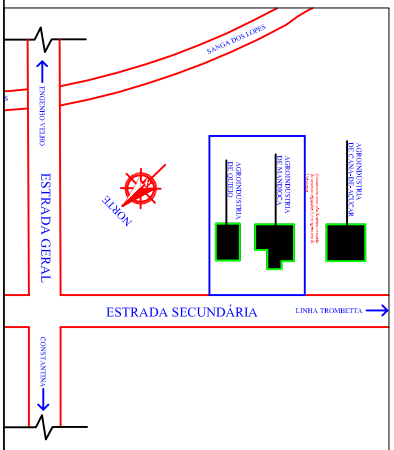


- Parede EPS
- Parede Existente Executar Revestimento cerâmico
- Parede a Executar Pintura acrílica
- Parede Existente executar reboco e pintura acrílica
- Parede a demolir
- Parede existente Executar somente pintura
- Porta frigorífica
- Porta metálica
- Porta Alumínio
- Calçadas
- Projeto do telhado betão em PVC

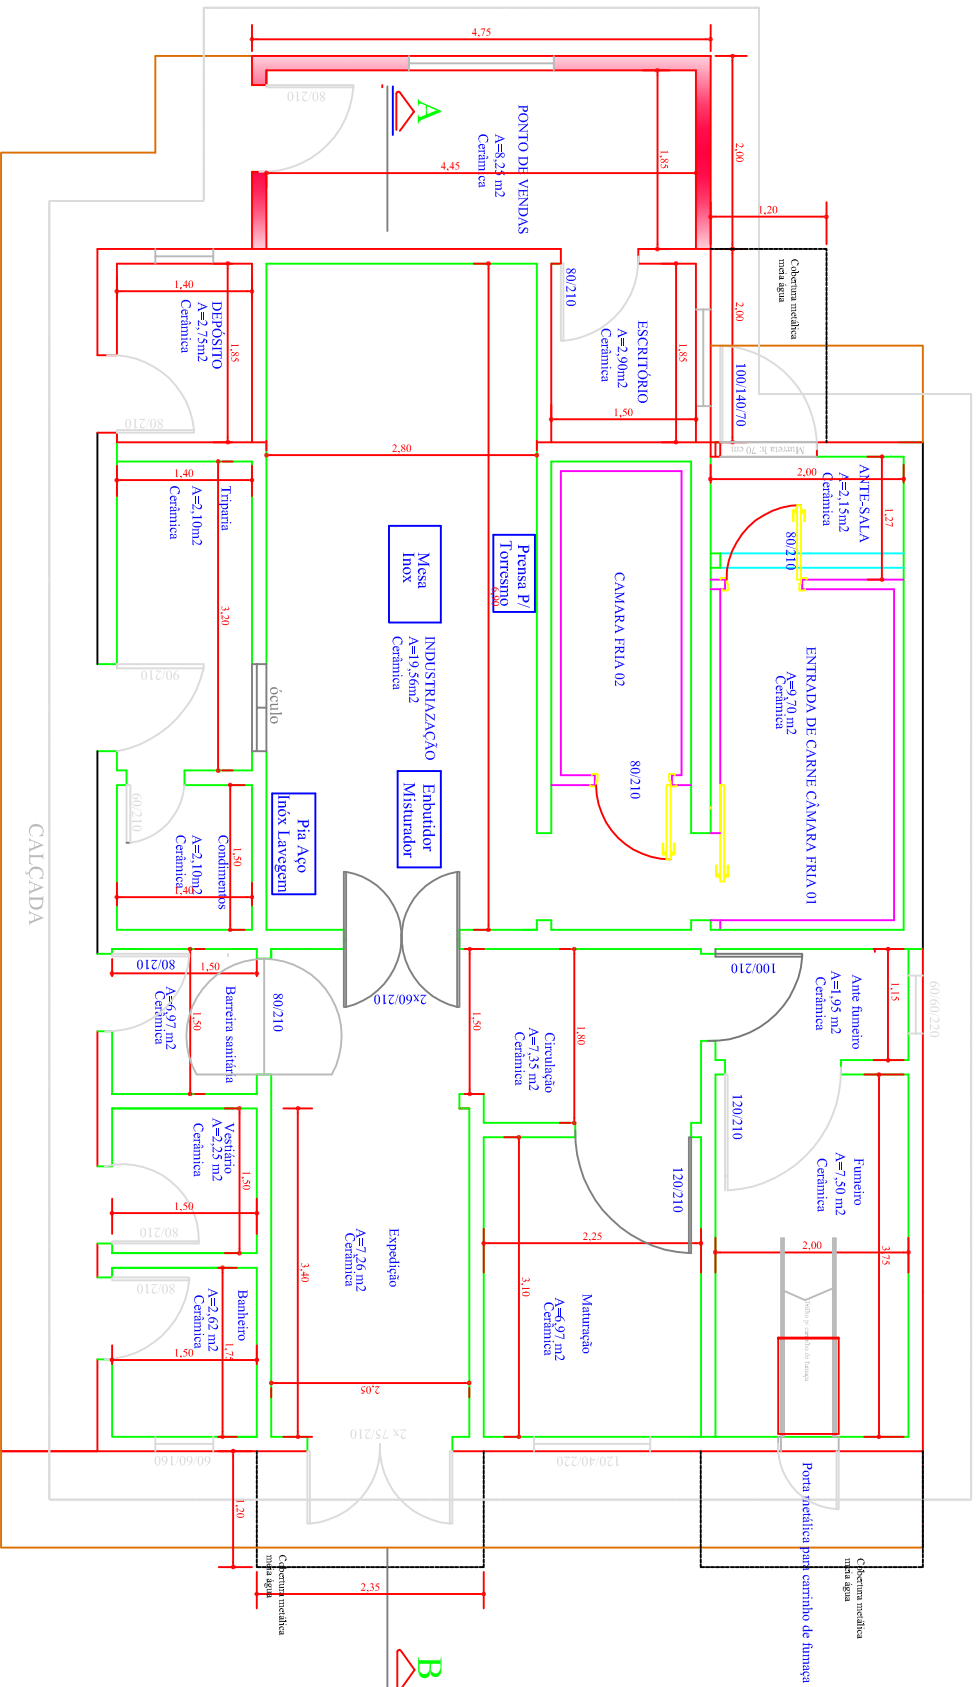

<b>OBRA:</b>		<b>Agroindústria</b>	
		Linha Trombetta Engenho Velho - RS	
<b>PROP.:</b>	MUNICÍPIO DE ENGENHO VELHO		
<b>RESP. TÉCNICO:</b>	Eng. Civil Marcelo Roberto Lorní CREANRS: 209857		
<b>TEMA:</b>	Plantas Baixas	<b>ÁREA TOTAL:</b>	111,54 m <sup>2</sup>
<b>MATRÍCULA:</b>		<b>ÁREA ÚTIL:</b>	66,66 m <sup>2</sup>
<b>DATA:</b>	01/2021	<b>ESCALA:</b>	1:100
		<b>PRANCHA:</b>	01/03