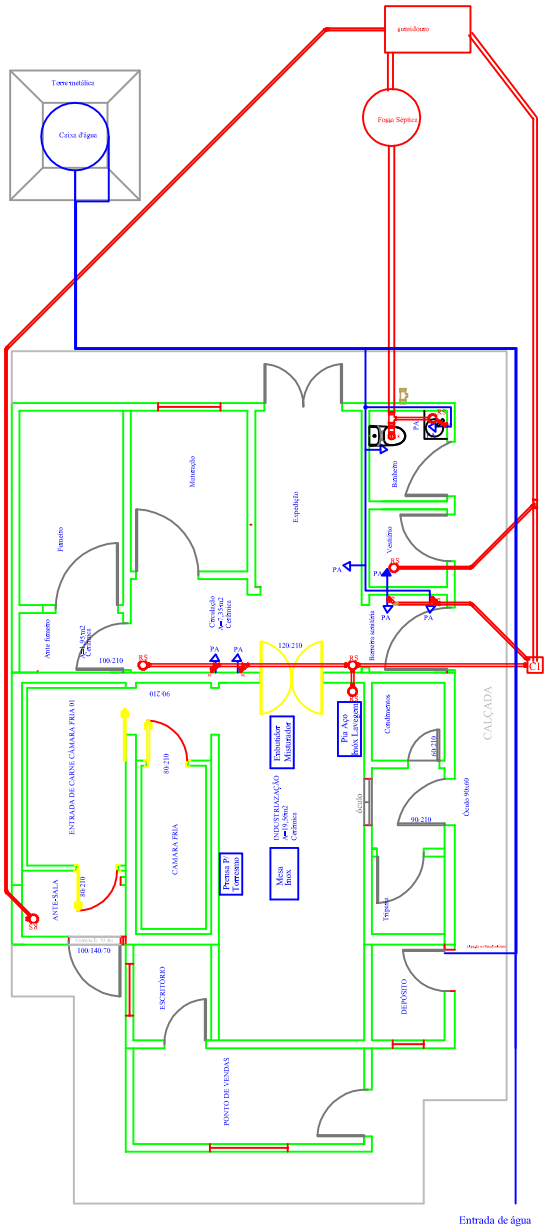

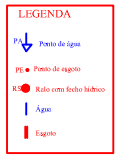

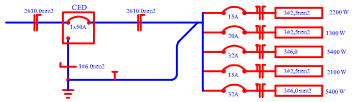

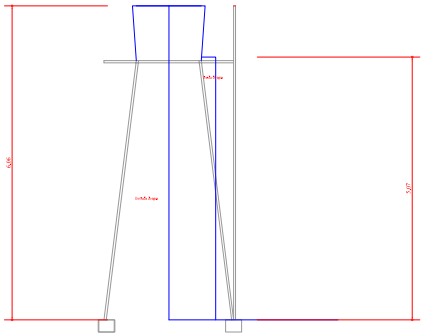

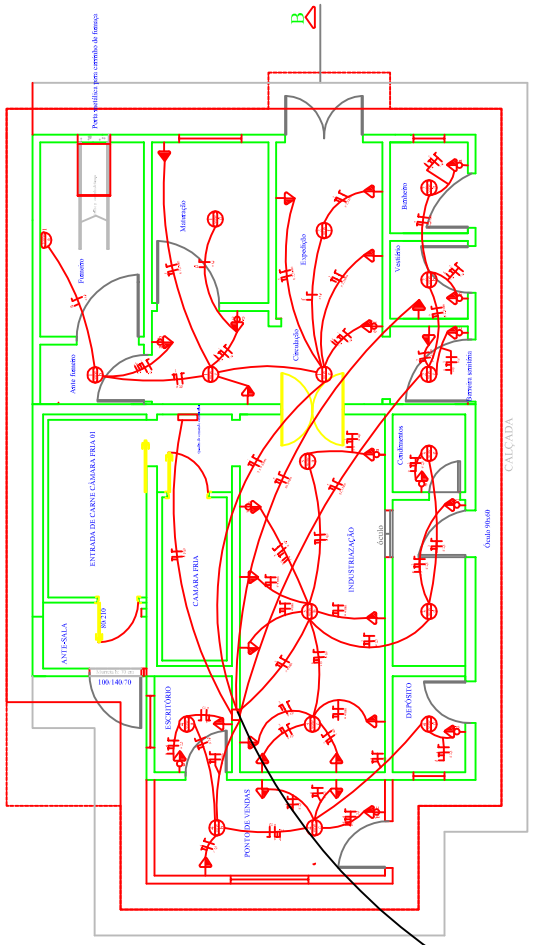

OBRA:

Agroindústria

Linha Trombetta
Engenho Velho - RS

PROP: MUNICIPIO DE ENGENHO VELHO

RESP. TÉCNICO: Eng. Civil Marcio Roberto Lorini CREA/RS: 209657

TEMA: Instalações		*ÁREA TOTAL:* 111,54 m² *ÁREA AMPLIADA:* 66,66 m²	PRANCHA: 02/03
MATRÍCULA:	*DATA:* 01/2021	*ESCALA:* 1:100	