


1 *Existente*  
1 : 50

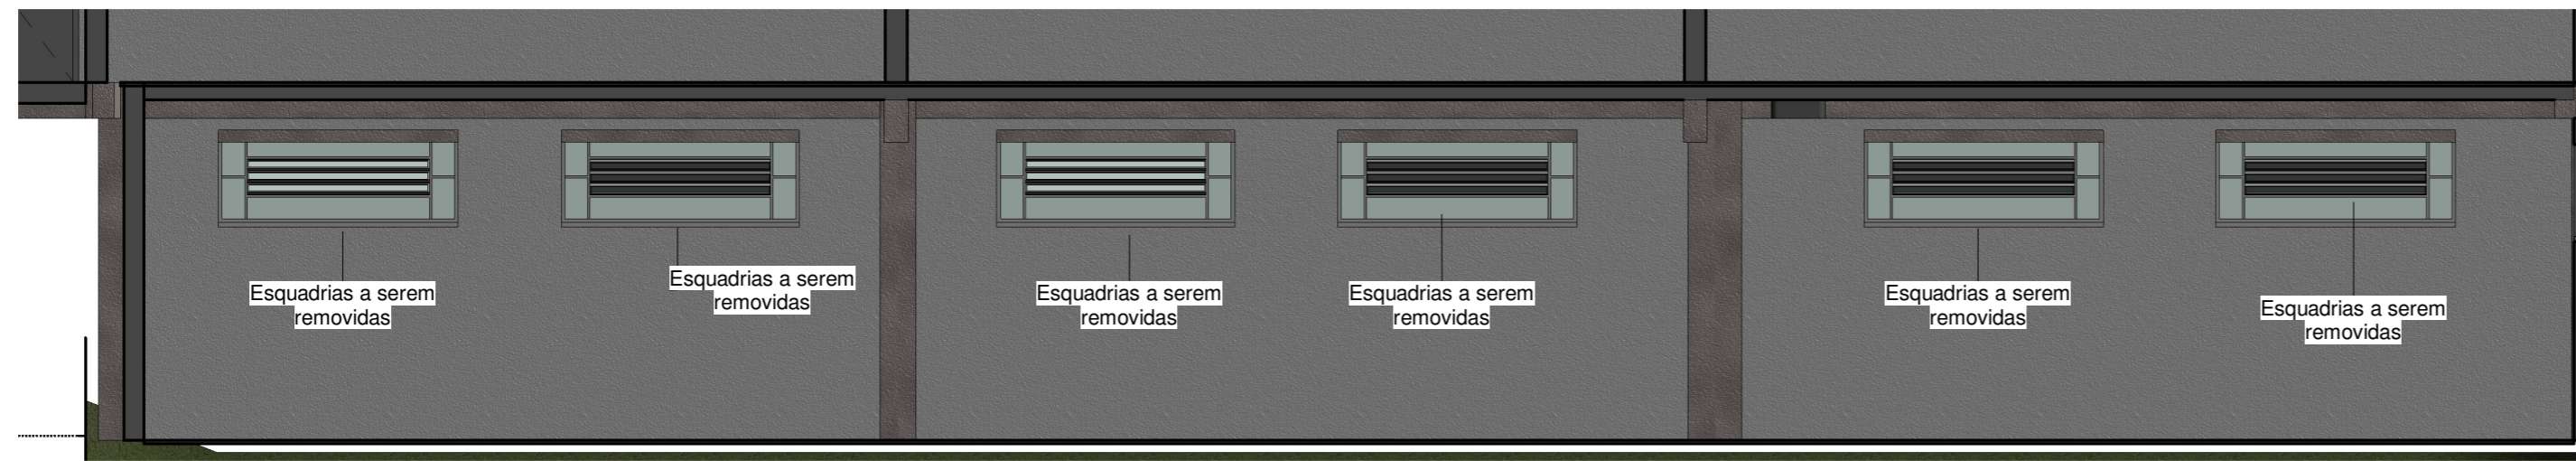

2 *Altura das esquadrias*  
1 : 50

ADEQUAÇÃO DE ESPAÇO PARA SALAS DE AULA DE EDUCAÇÃO INFANTIL DA ESCOLA CLEITON COSTA		FOLHA 01
DESCRIÇÃO : PLANTA BAIXA - EXISTENTE		
LOCAL : _____		
PROPRIETÁRIO (A): MUNICÍPIO DE ENGENHO VELHO		
ESCALA : _____		
ÁREAS	A CONSTRUIR : _____	PROPRIETÁRIO : _____
	TOTAL DA CONSTRUÇÃO : _____	
	DO TERRENO : _____	
CARIMBOS DA PREFEITURA		