

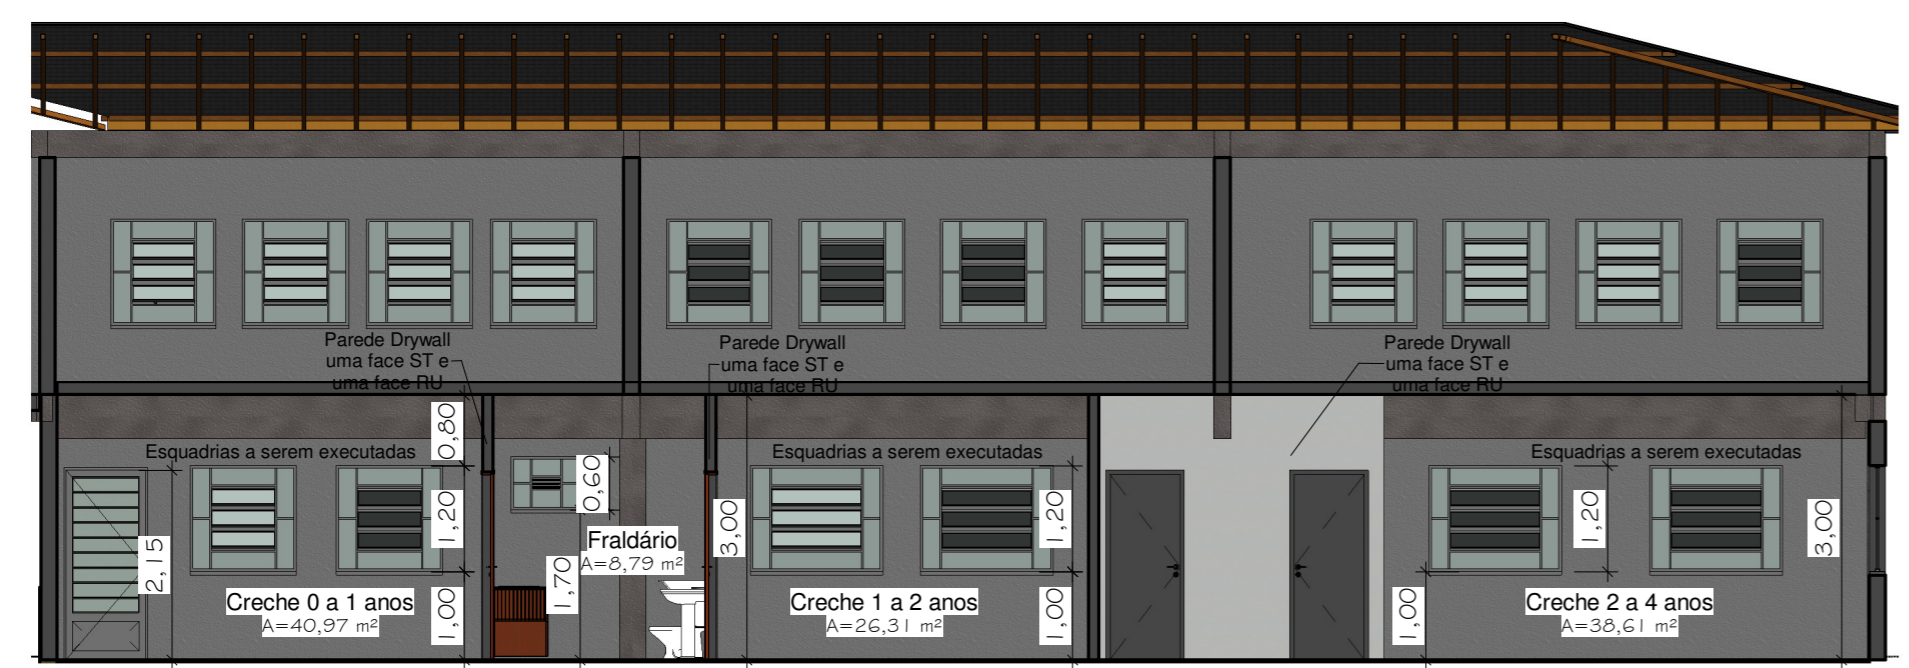


1 **Adaptação**  
1 : 50

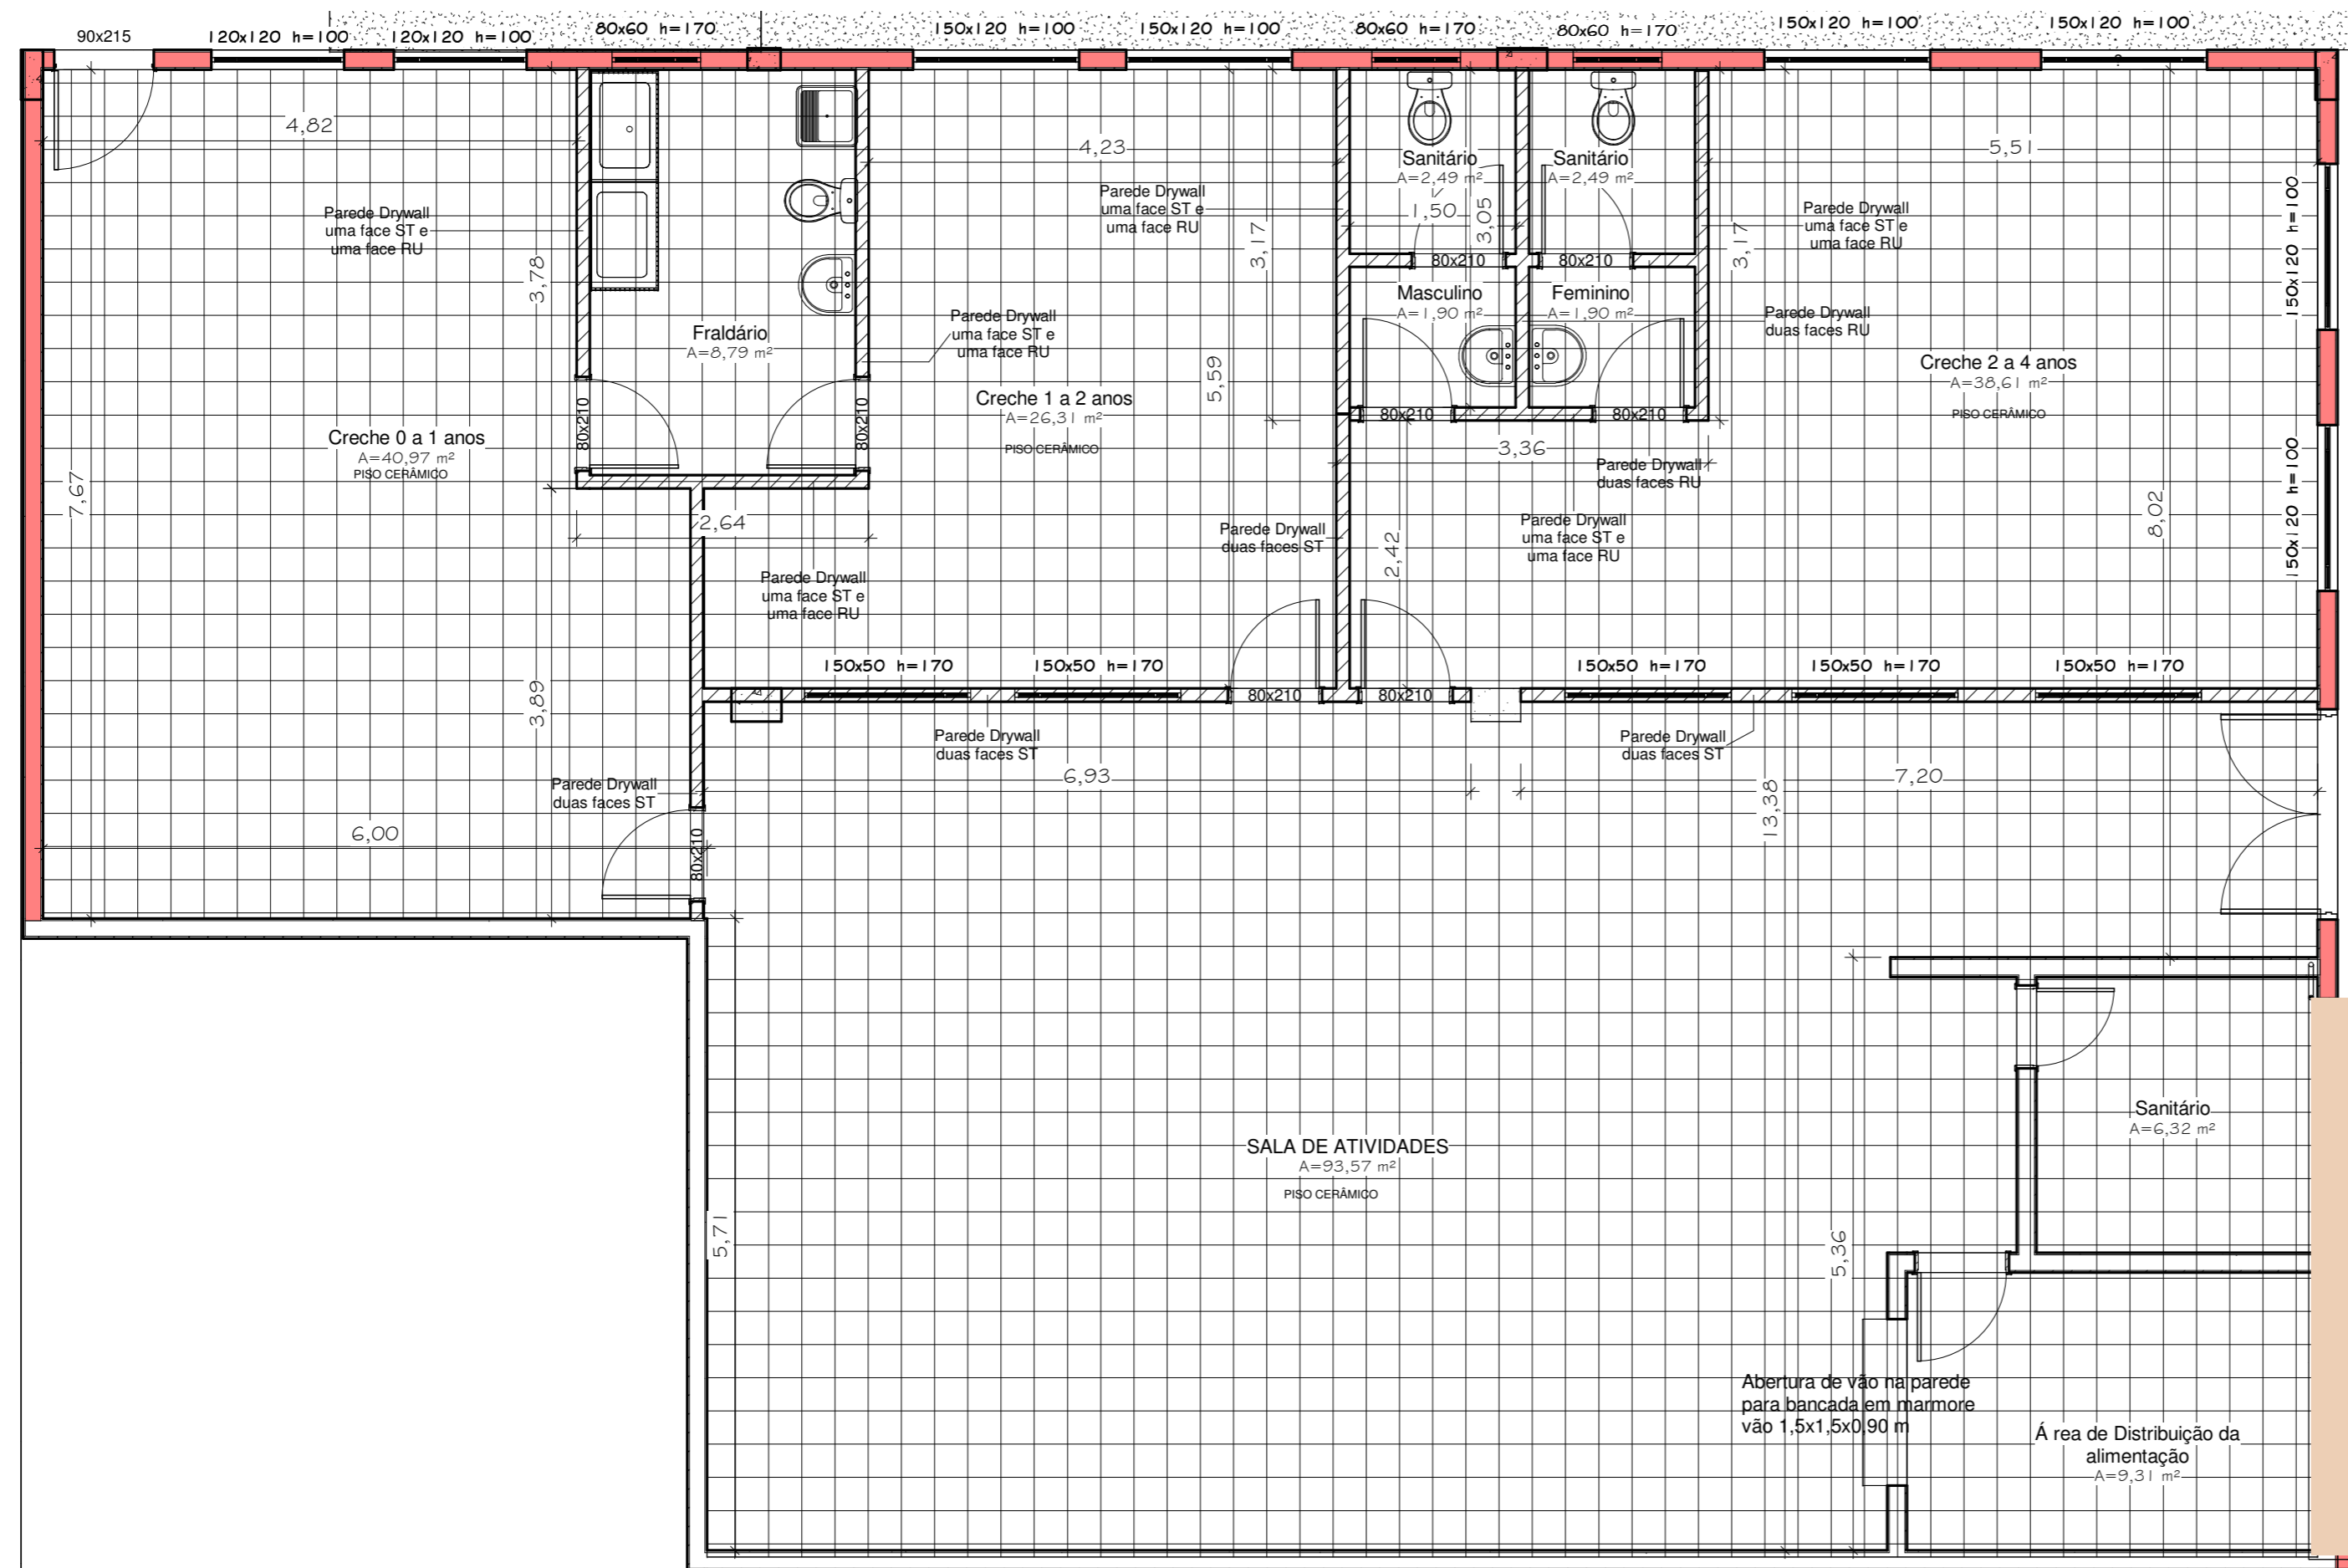

2 **Altura apos adaptação**  
1 : 75

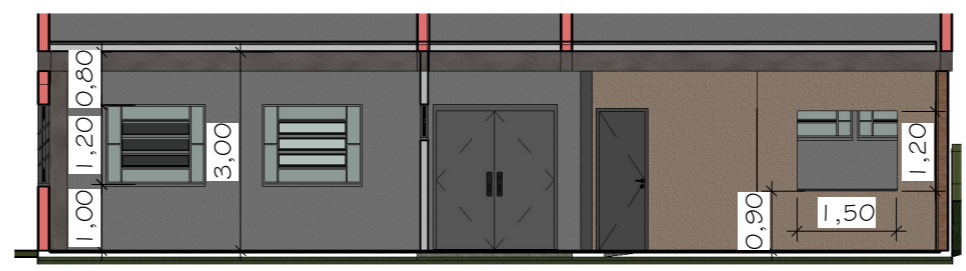

3 **Detalhes da bancada**  
1 : 100

ADEQUAÇÃO DE ESPAÇO PARA SALAS DE AULA DE EDUCAÇÃO INFANTIL DA ESCOLA CLEITON COSTA		FOLHA 02
DESCRIÇÃO :	PLANTA BAIXA - ADEQUAÇÃO	
LOCAL :		
PROPRIETÁRIO (A):	MUNICÍPIO DE ENGENHO VELHO	
ESCALA :		
ÁREAS	A CONSTRUIR :	302,52 M2
	TOTAL DA CONSTRUÇÃO :	PROPRIETÁRIO
	DO TERRENO :	
CARIMBOS DA PREFEITURA		