




Planta de Situação

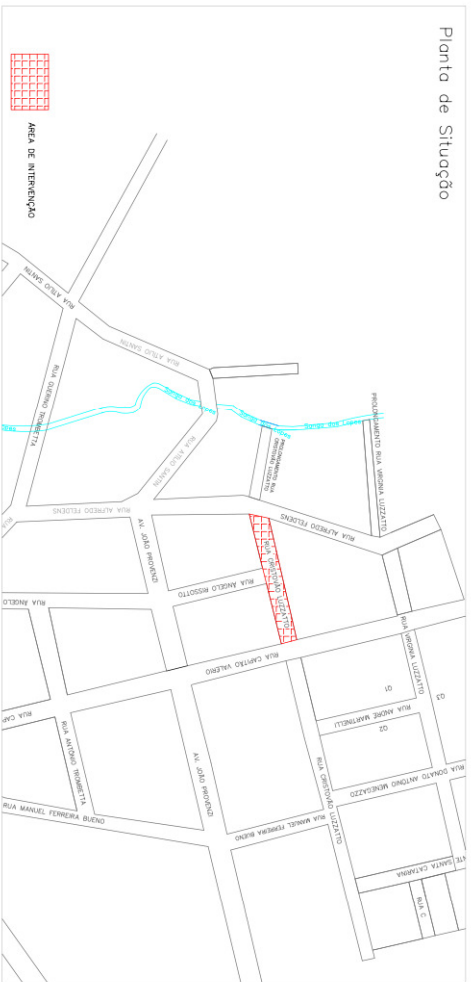



Planta de baixo

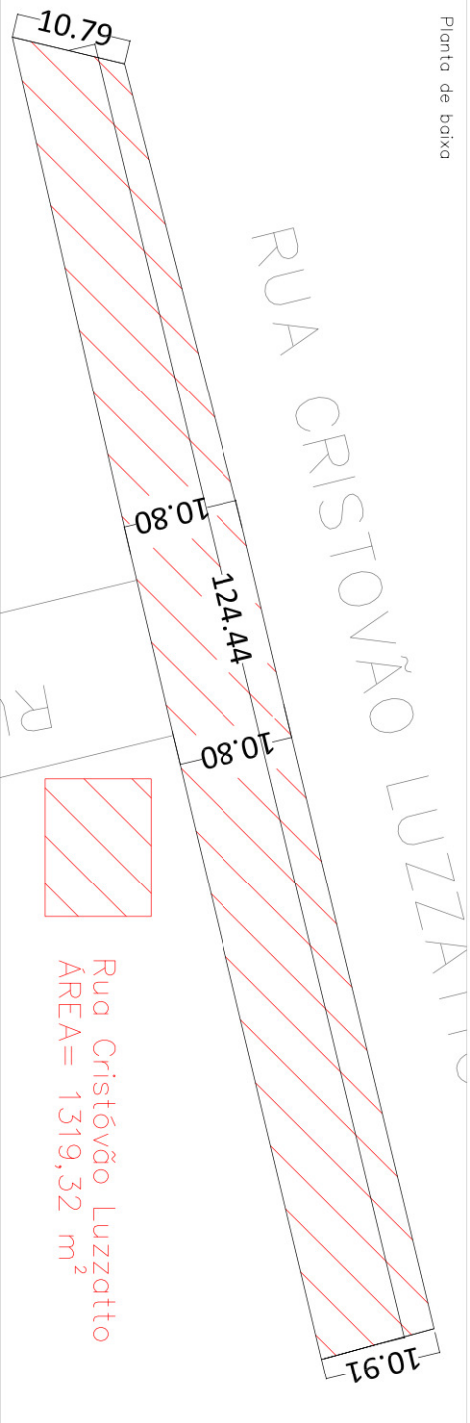

Planta de Sinalização

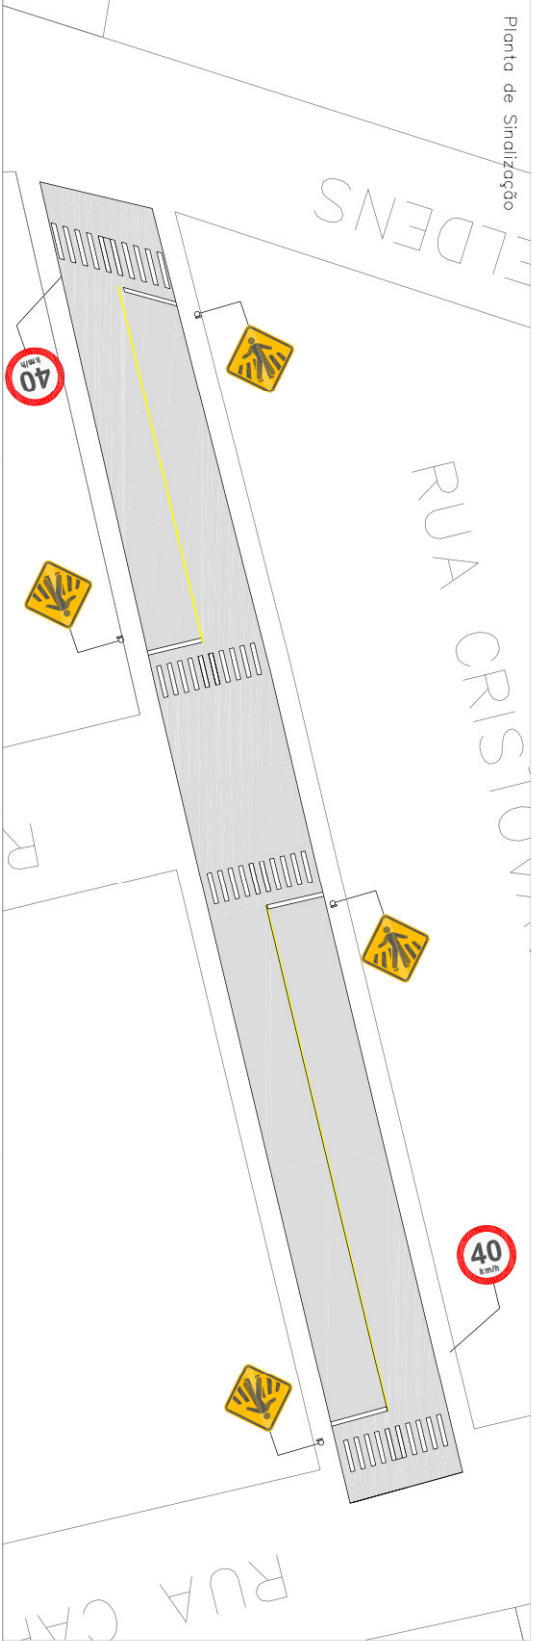

SEÇÃO TIPO - CAPEAMENTO

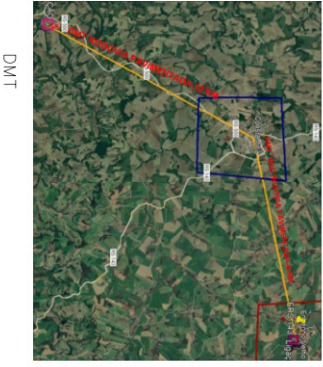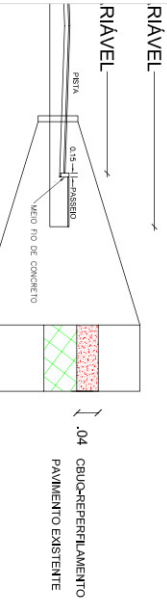

DMT

**PAVIMENTAÇÃO DE VIAS URBANAS**

OBRA  
ENGENHO VENHÃO - R/S

PROPOSTANTE  
PROF. MARCIO ROBERTO LOHINI

PROJETO  
Engenheiro Civil  
MARCIO ROBERTO LOHINI/00141299081  
Márcio Roberto Lohini OCREA RS 200857

PROJETO DE PAVIMENTAÇÃO

Localização do Obra  
Rua Cristóvão Luzzatto

Pré-estudo de Engenharia, Máquinas e Materiais  
Projeto de Engenharia, Máquinas e Materiais  
Projeto de Engenharia, Máquinas e Materiais  
Projeto de Engenharia, Máquinas e Materiais

DATA:  
FEV/24

ESCALA:  
1:2000

ÁREA:  
1.319,32m²

FRANQUIA:  
01