



Projeção da cobertura

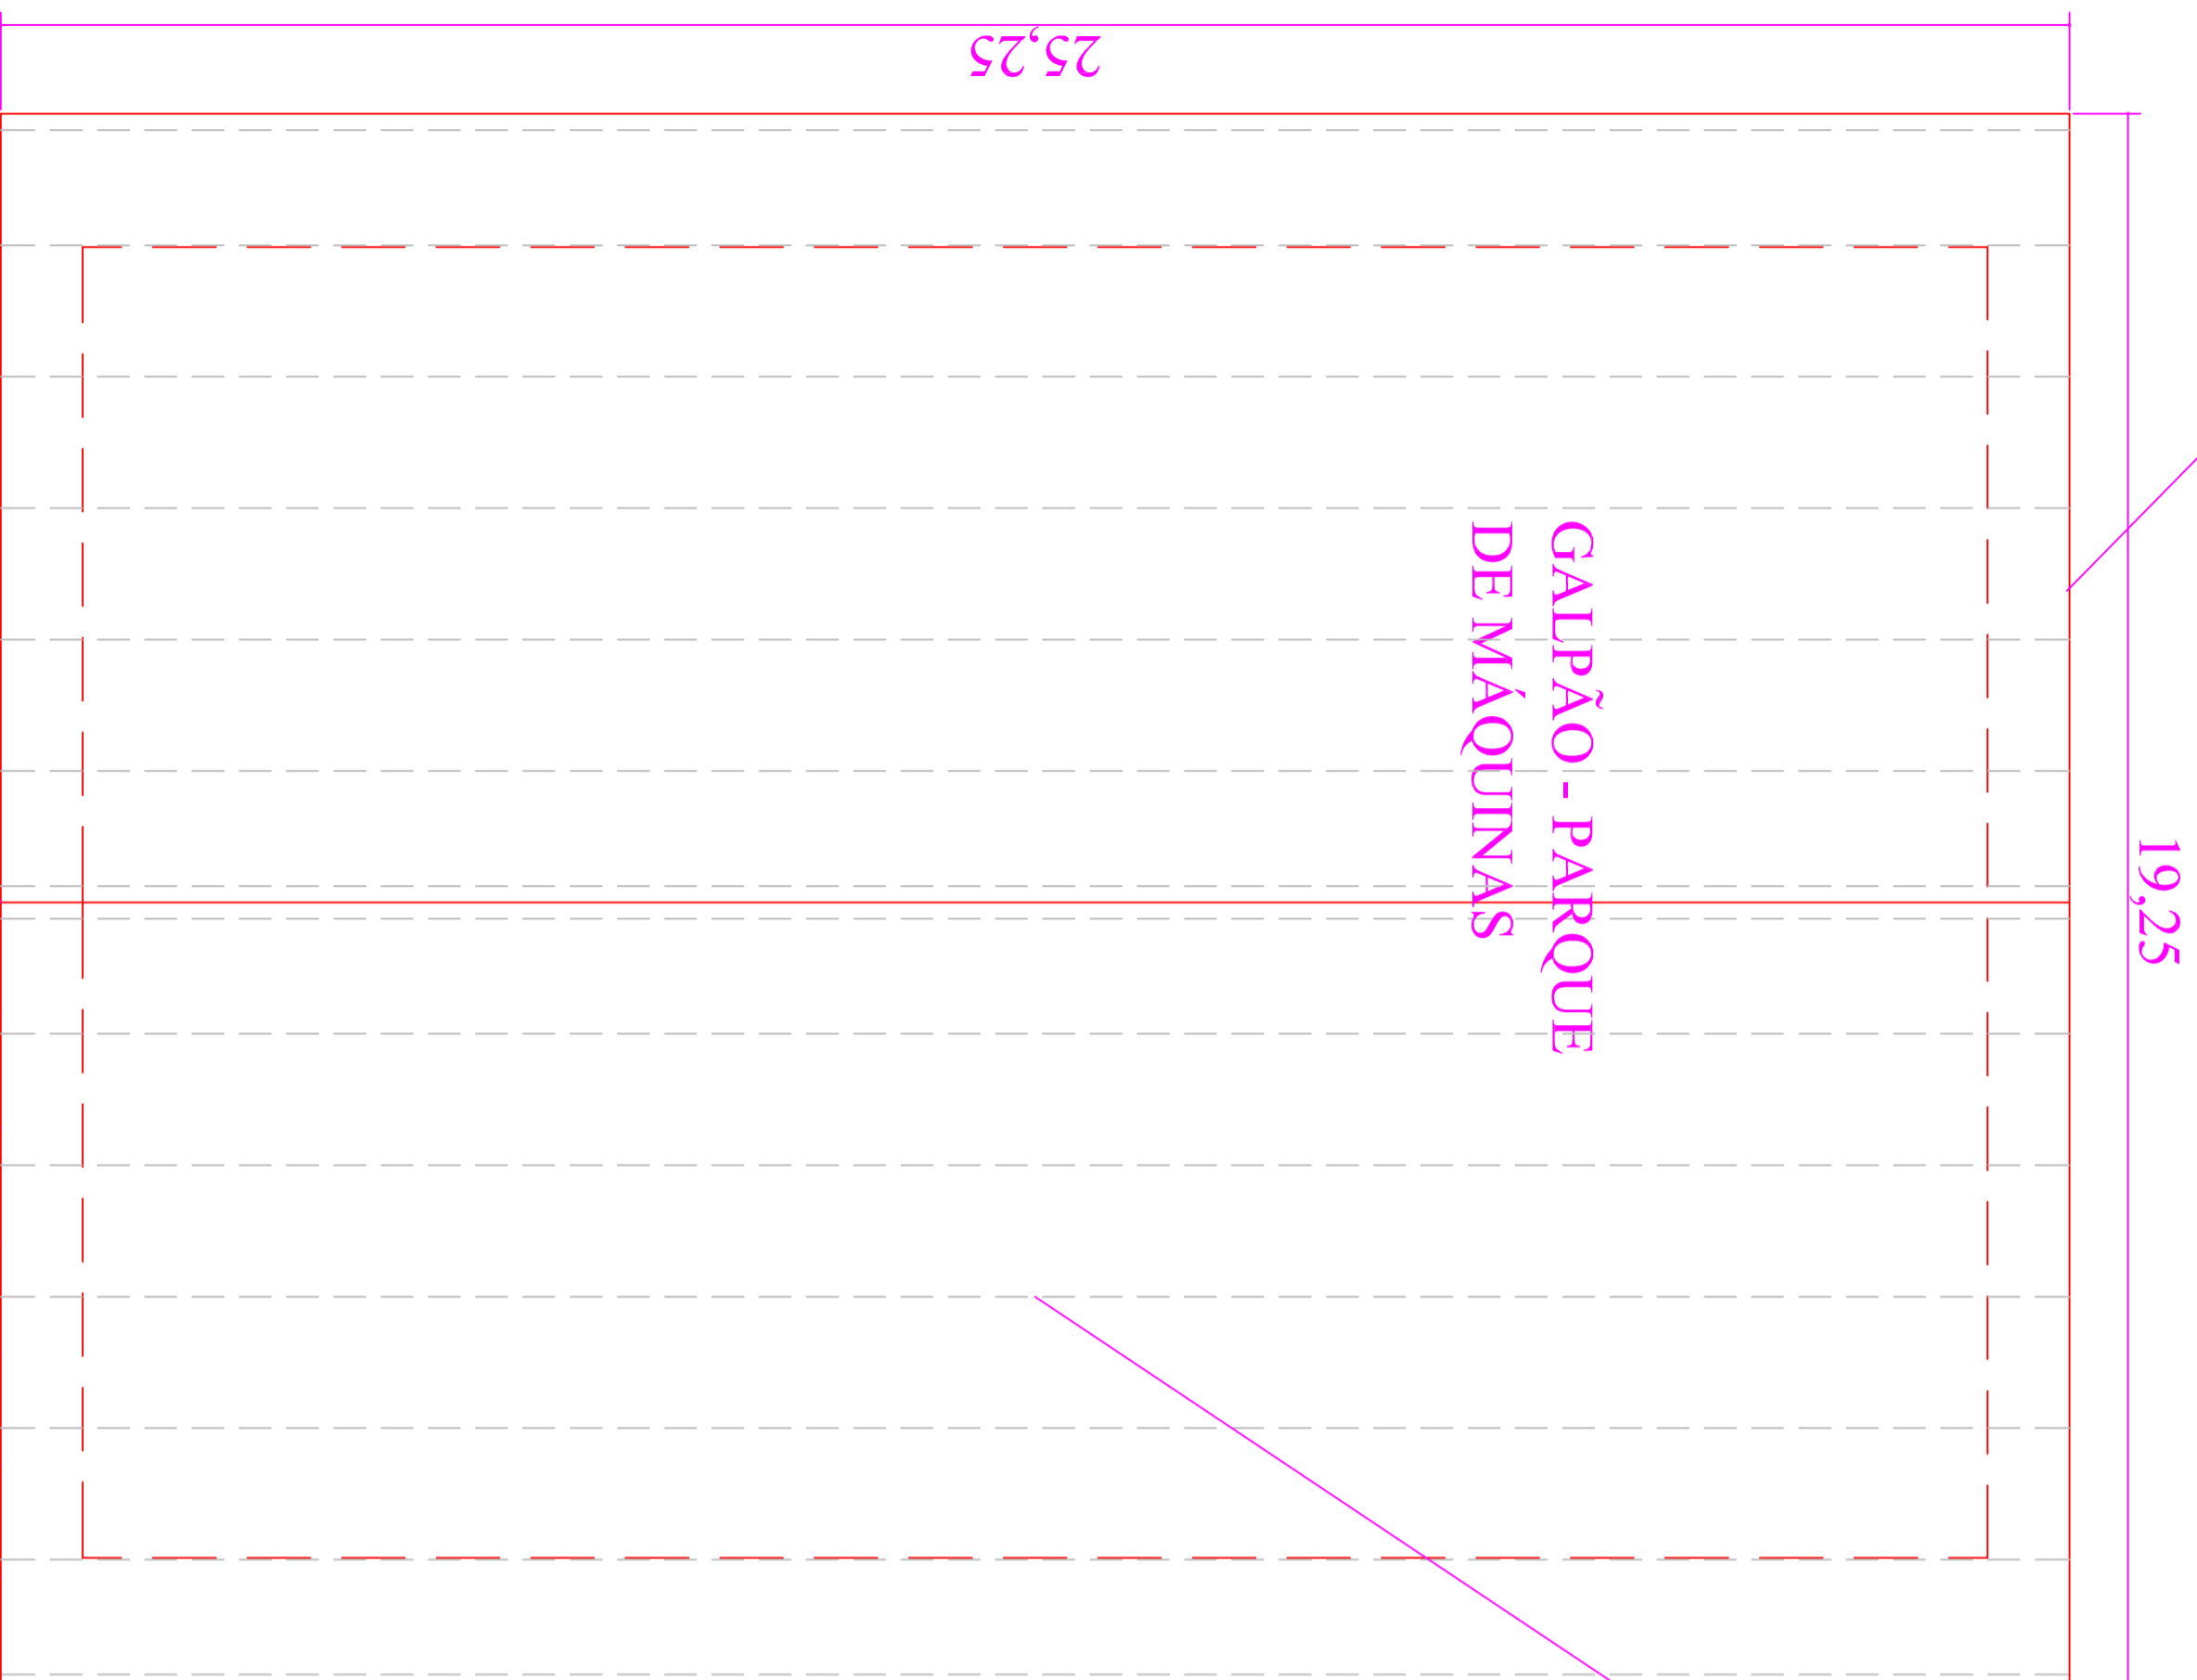

Terças da cobertura
Perfil U enrijecido
100x40x15 e=3,0

Projeção da cobertura

PLANTA DE COBERTURA

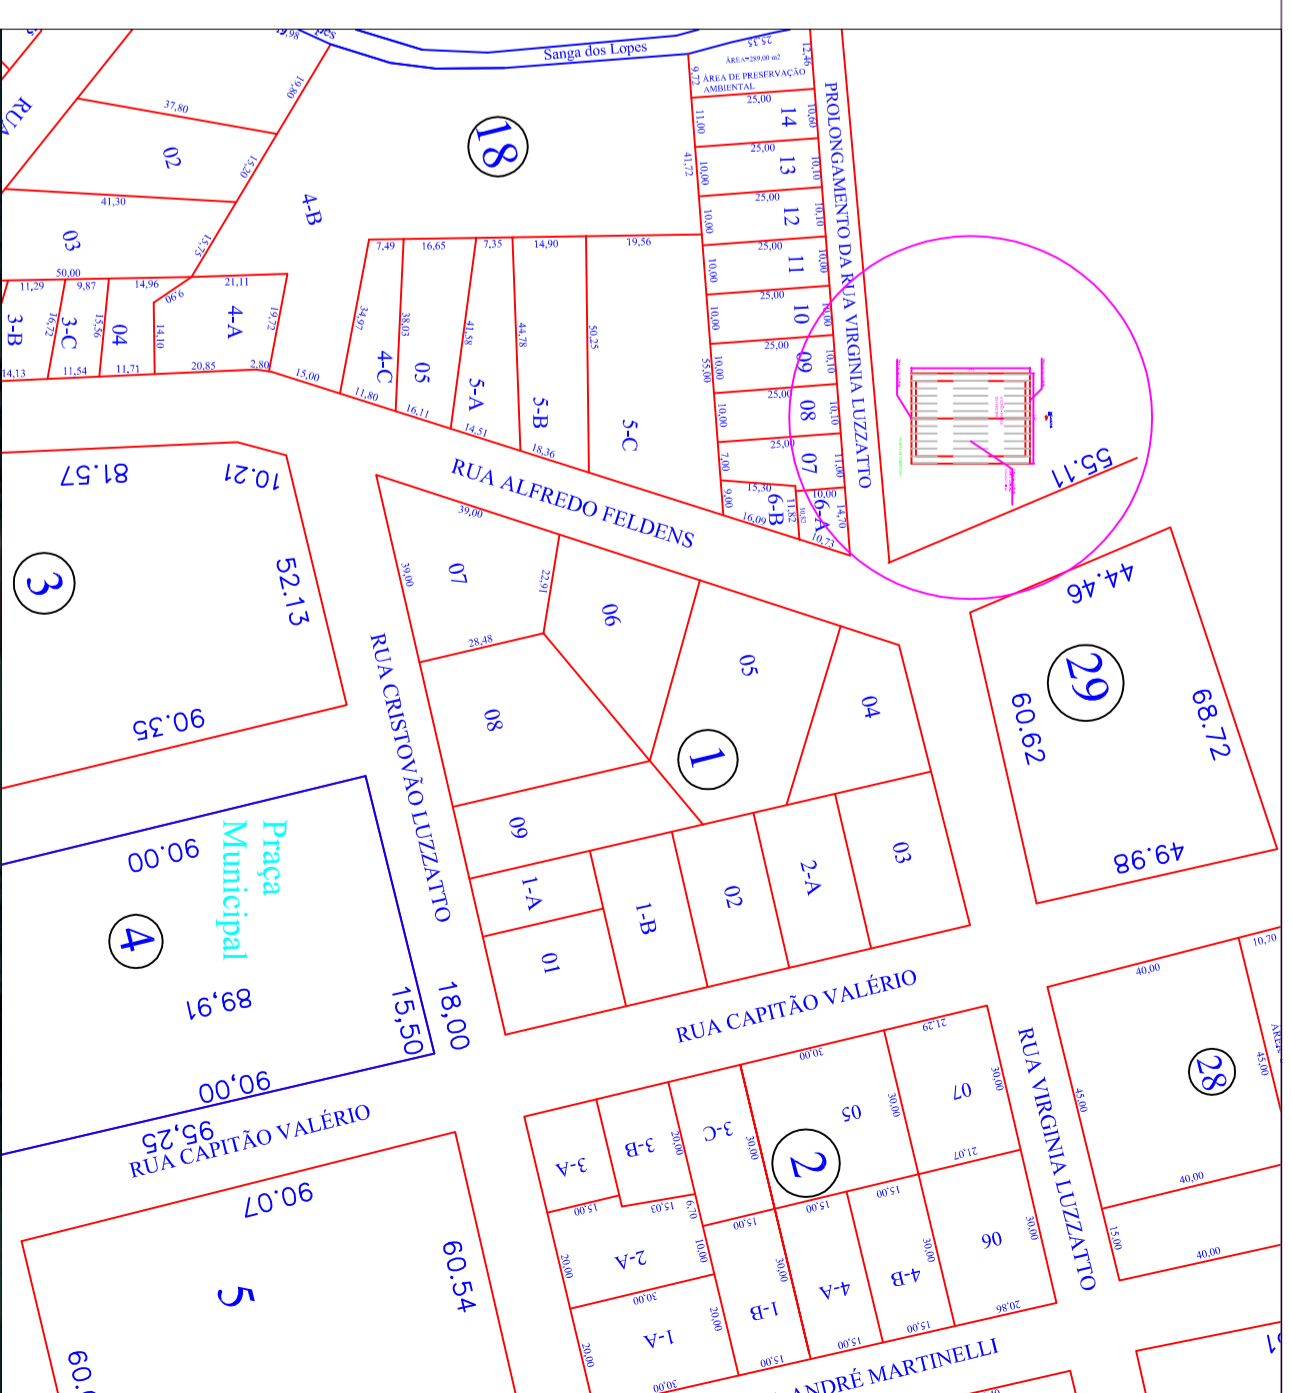

OBRA

SUBSTITUIÇÃO DA COBERTURA DO GALPÃO
RUA ALFREDO FELDENS - ENGENHO VELHO - RS

PROponente

Prefeitura de Engenho Velho- RS

PROJETO

Eng Civil

Marcos Roberto Lomin - CREPARS - 209657

PROJETO
ARQUITETÔNICO

DATA:
MAR/24

ÁREA:
486,06

LOCALIZAÇÃO E PLANTA DE COBERTURA

ESCALA:
1:1.000

PRANCHA:
01