


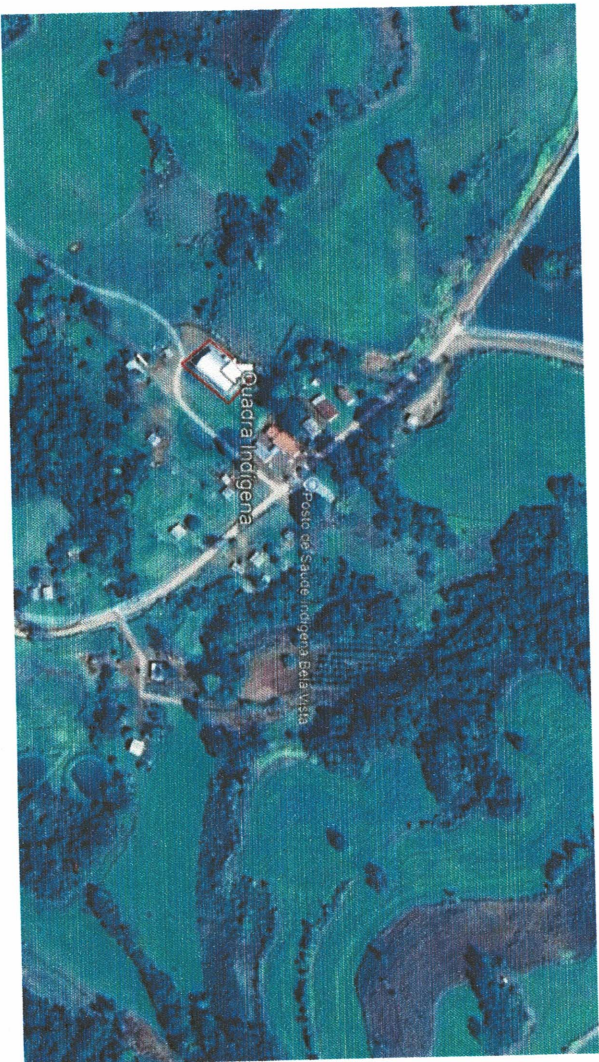

1 Imagem Aérea

1 : 2000



Localização do terreno
27°39'50,97" S
52°53'38,17" O

3 Situação

1 : 500

2 Localização

1 : 2000




Prefeitura Municipal de Engenheiro Velho
O presente projeto teve em comunicações
de ser Aprovado:
Engenheiro Velho em 10.04.2015

[Signature]
Eng.º Técnico

PLANTA DE SITUAÇÃO E LOCALIZAÇÃO		FOLHA: 01
Título: AMPLIAÇÃO DA OPA/COZINHA E FECHAMENTO DA QUADRA		
Propriedade: MUNICÍPIO DE ENGENHEIRO VELHO		
Local:	UNHA BELA VISTA	
Bairro:	INTERIOR	
Cidade:	ENGENHEIRO VELHO/RS	
ÁREA	m²	
Territo:		
Comunicação: Copia/Cópia 50,11 m²		
Proj.: Município de Engenheiro Velho		
Responsável Técnico		
Mário H. Lúthi		
Engenheiro Civil CREA		
R525/05		

Quadra Existente

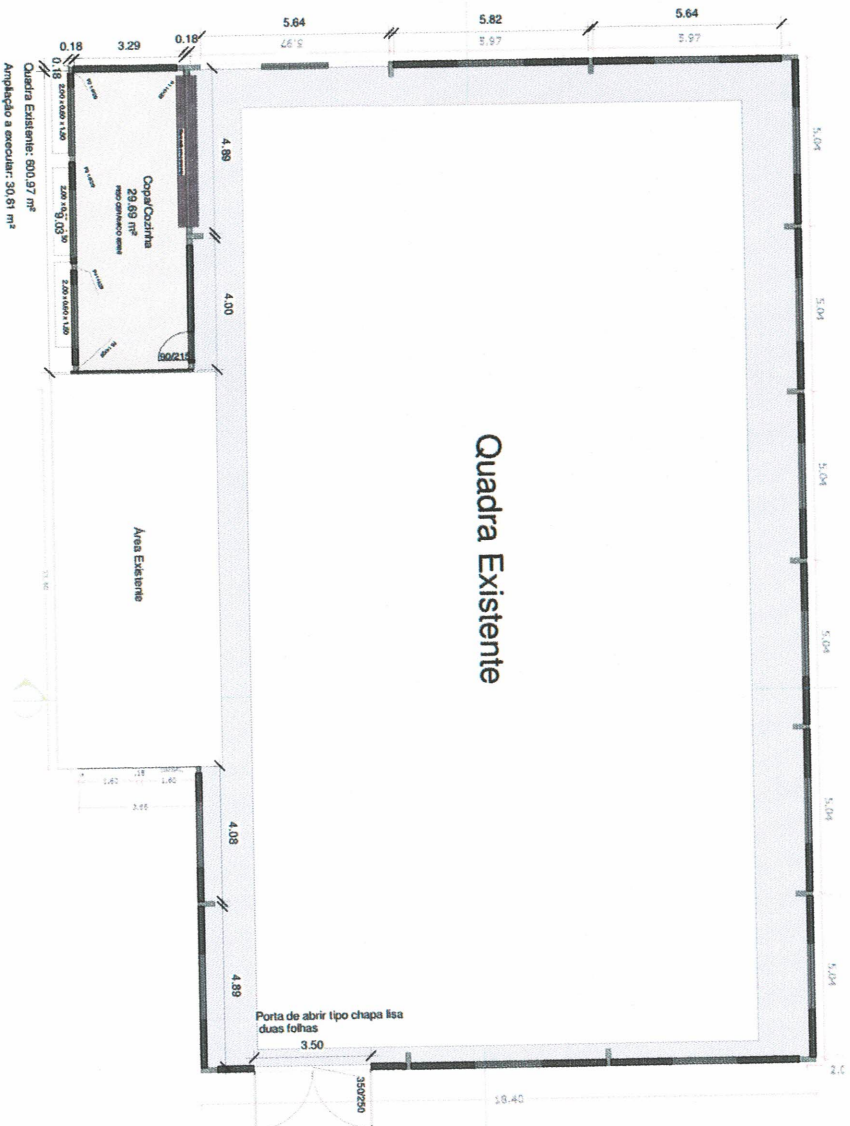


1
1 : 100


Nível 1

Quadra Existente: 500.97 m²
Ampliação a executar: 30.61 m²

2 {3D}

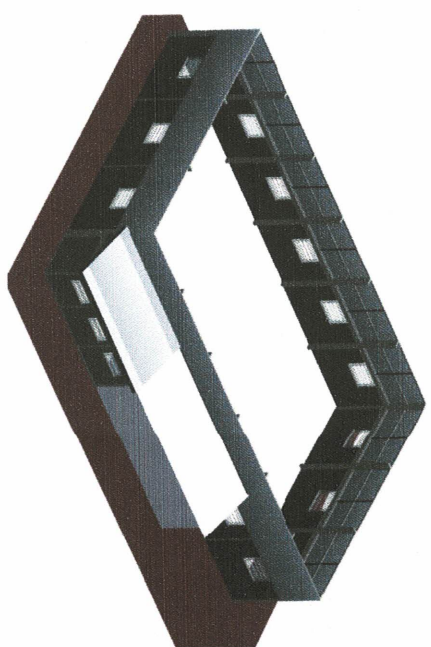

3
3D

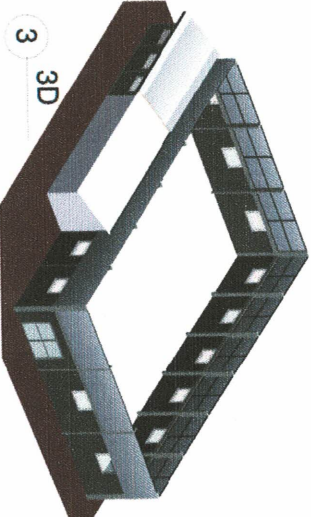


ÁREA	m²	
Terreno		
Construção: Copa/Cozinha 30.61 m²		
Ass: [Assinatura]		
Pro: Município de Engenheiro Veloso		
Maurício R. Lami		
Responsável pela CREA		
R520957		






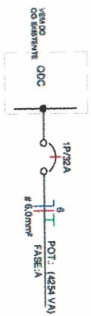


Diagrama Unifilar




		

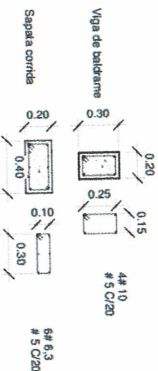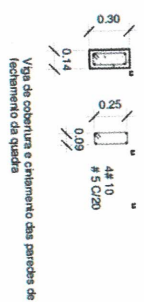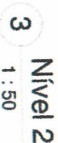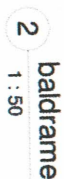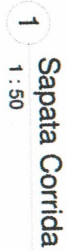

4 Detalhamento das vigas

PLANTA ESTRUTURAL		FOLHA 08

[Assinatura]

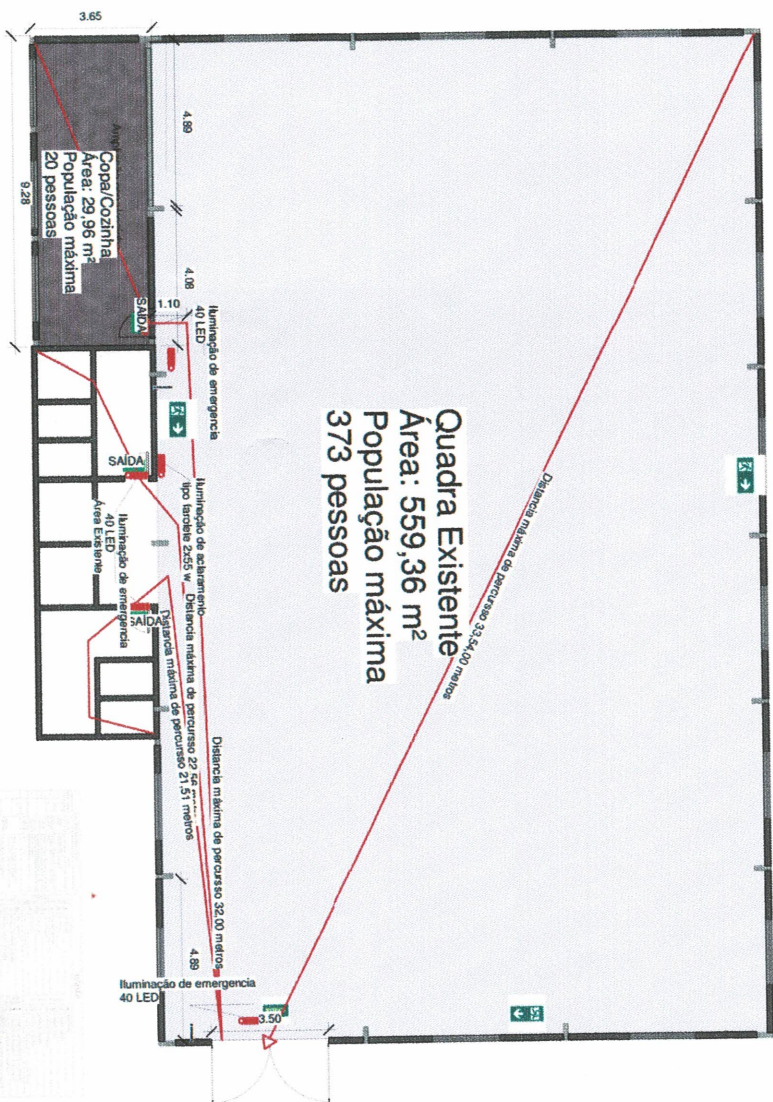


1
Nível 1
1 : 100




Prefeitura Municipal de Engenheiro Velho
O presente projeto foi aprovado
do ser Aprovado.
Engenheiro Velho em 10 de 04/2025
[Signature]

PROJETO PPCI		FOLHA 07
Trabalho: AMPLIAÇÃO DA COPA/COZINHA E FECHAMENTO DA QUADRA		
Proprietário: MUNICÍPIO DE ENGENHEIRO VELHO		
Local: LOMA BELA VISTA		
Bairro: INTERIOR		
Cidade: ENGENHEIRO VELHO/RS		
ÁREA	m²	
Terrace		
Construção: Copa/Cozinha 30,51 m²		
Projeto: Municipal de Engenheiro Velho		
Responsável Técnico		
Engenheiro Civil CREA		
165959/RS		

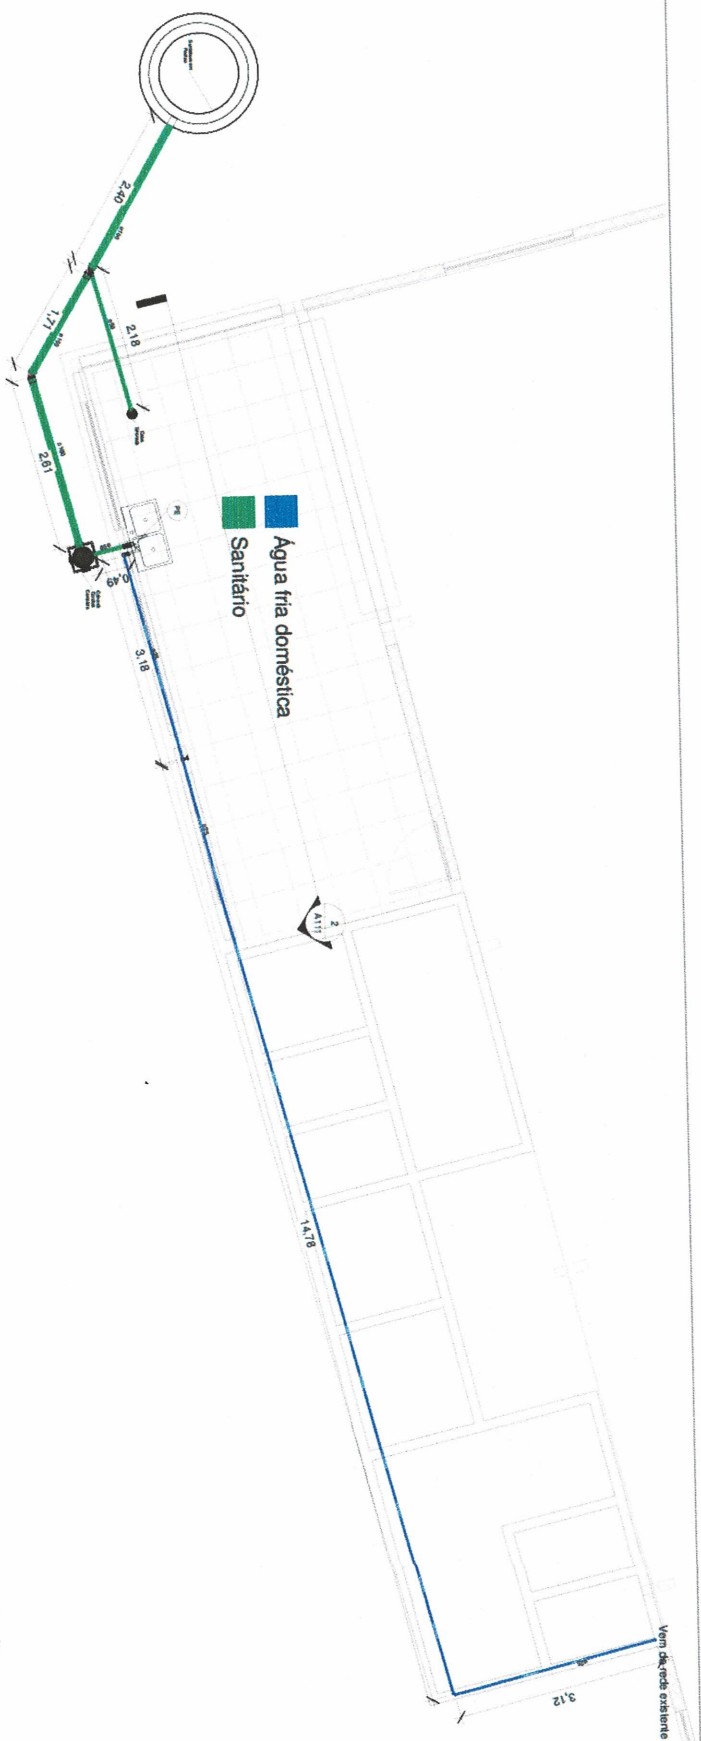

1
1 : 50
Hidrosanitário

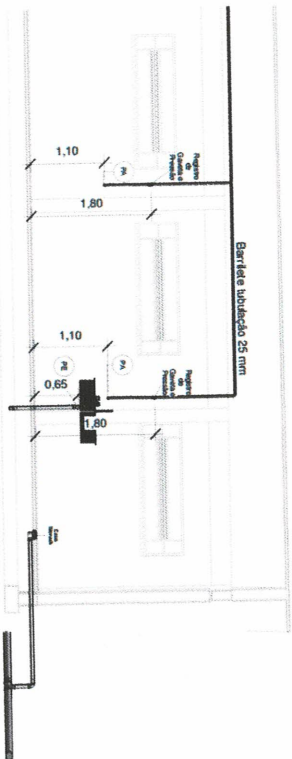

2
1 : 50
Corte Copa/Cozinha

Prefeitura Municipal de Engenheiro Velho
O presente projeto vem em conformidade
de ser aprovado.
10, 04, 2015
Engenheiro Velho em

[Signature]

PROJETO HIDROSSANITÁRIO		FOLHA 06
Título: AMPLIAÇÃO DA COPA/COZINHA E FECHAMENTO DA QUADRA		
Proprietário: MUNICÍPIO DE ENGENHEIRO VELHO		
Local:	LINHA BELA VISTA	
Bairro:	INTERIOR	
Chave:	ENGENHEIRO VELHO/S	
ÁREA	m²	
Terreno:	Prop.: Município de Engenheiro Velho Responsável Técnico: <i>[Signature]</i> Engenheiro CREA 024 R023907	
Construção: Copa/Cozinha 30,1 m²	Responsável Técnico: <i>[Signature]</i> Engenheiro CREA 024 R023907	