





1 Situação
1 : 2000

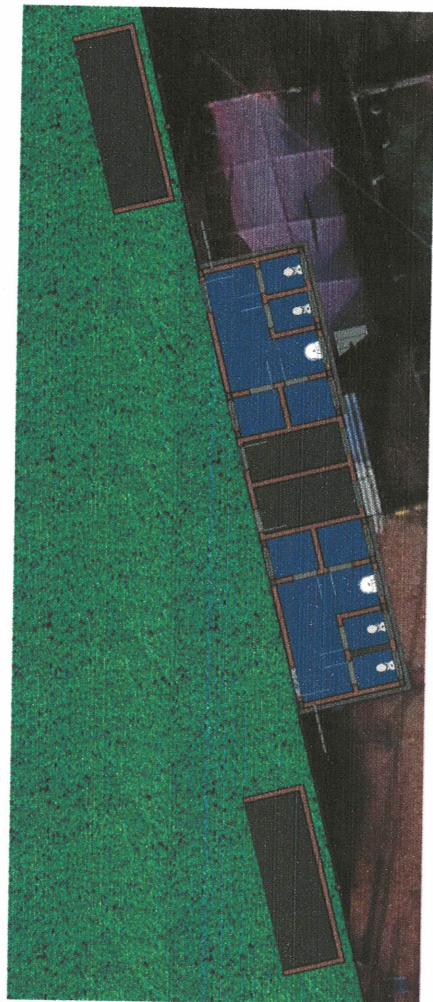

2 Localização
1 : 100

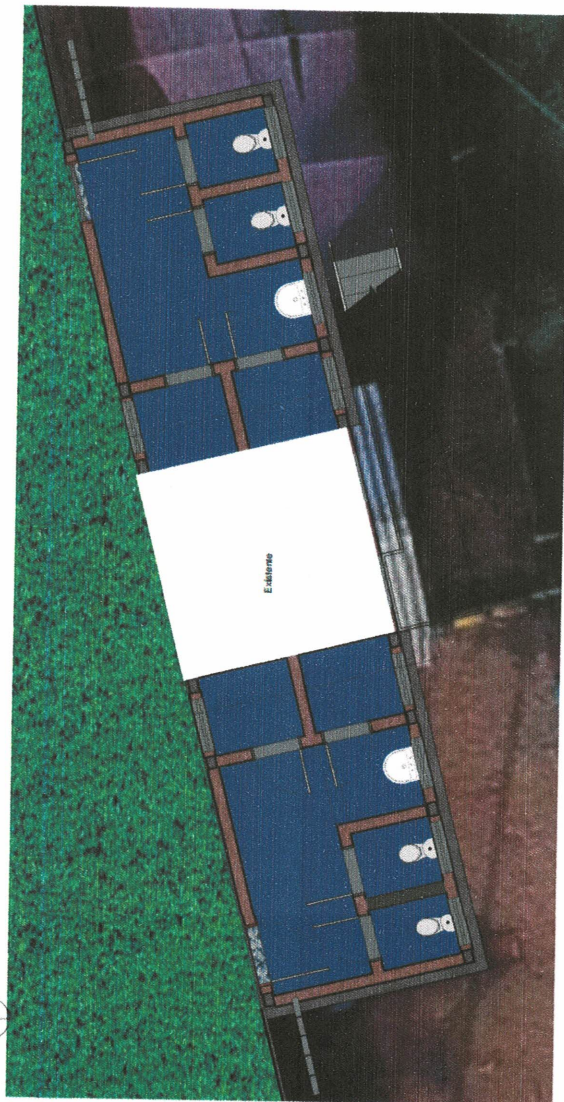


3 Locação
1 : 50


Prefeitura Municipal de Engenheiro Velho
O presente projeto teve em suas condições
de ser aprovado. 10/04/2015
Engenheiro Velho

[Handwritten signature]
Arquiteto: [illegible]


PLANTA DE SITUAÇÃO E LOCALIZAÇÃO		FOLHA: 01
Título: AMPLIAÇÃO DE VESTIÁRIOS DO CAMPO DE SOCIETY		
Proprietário: MUNICÍPIO DE ENGENHEIRO VELHO		
Local: RUA ANDRÉ MARTINELLI - LOTE 17 - QUADRA 24		
Bairro: CENTRO		
Cidade: ENGENHEIRO VELHOS		
ÁREA	m²	
Terreno: 6.300 m²		
Construção: Vestiários: 33,67 m² +		
Cabine: 31,64 m²		
		Proj.: Município de Engenheiro Velho
		Responsável Técnico
		Engenheiro Civil CREA
		15209657

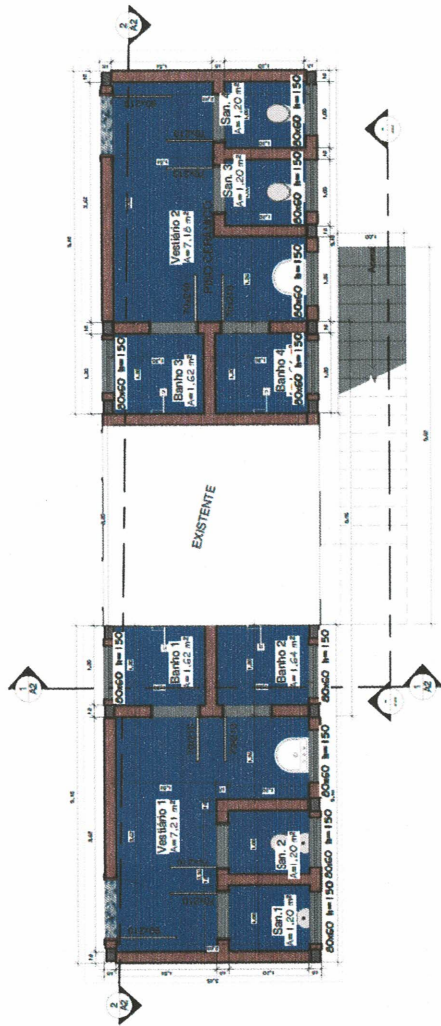


1 **TÉRREO**
1 : 50

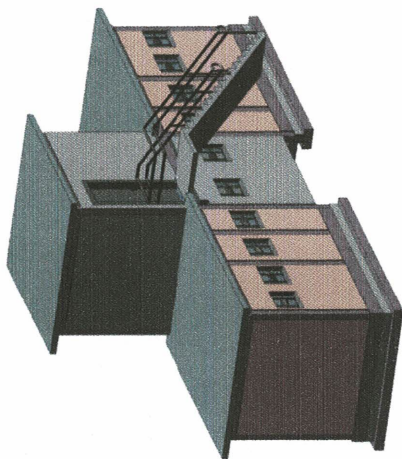

4 {3D}

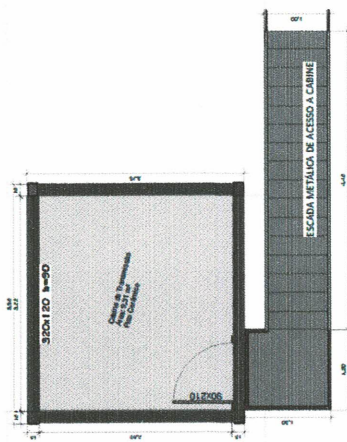

3 **Cabine de transmissão**
1 : 50

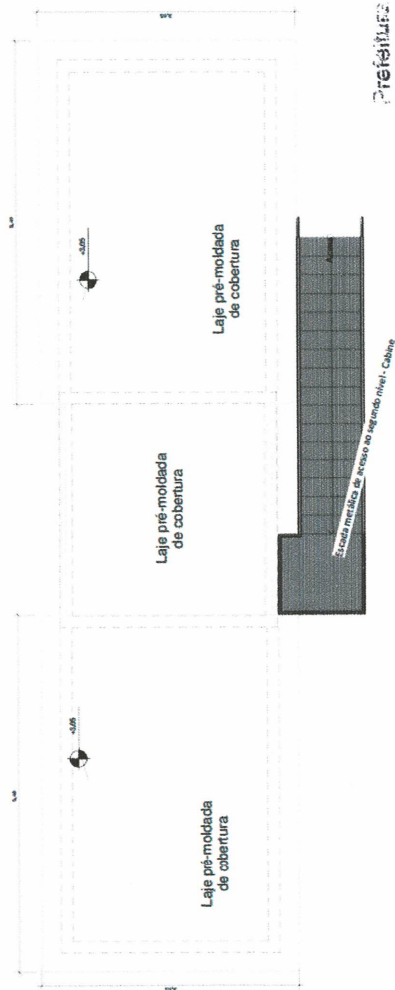


2 **Planta de Cobertura**
1 : 50


PLANTA BAIXA E COBERTURA	FOLHA 02
Título: AMPLIAÇÃO DE VESTIÁRIOS Proprietário: MUNICÍPIO DE ENGENHO VELHO Local: RUA ANDRÉ MARTINELLI - LOTE 77 - QUADRA 24 Bairro: CENTRO Cidade: ENGENHO VELHO/RS	
ÁREA	m²
Térreo: 6.300 m²	
Construção: vestiários 33,67 m² + cabine 11,64 m²	
Prop.: Município de Engenho Velho Representante Técnico Engenheiro Civil CREA RS209657	

Prefeitura Municipal de Engenho Velho
 O presente projeto para a ampliação
 de ser aprovado.
 Engenho Velho em 10/04/2025


[Assinatura]
 Engenheiro Civil

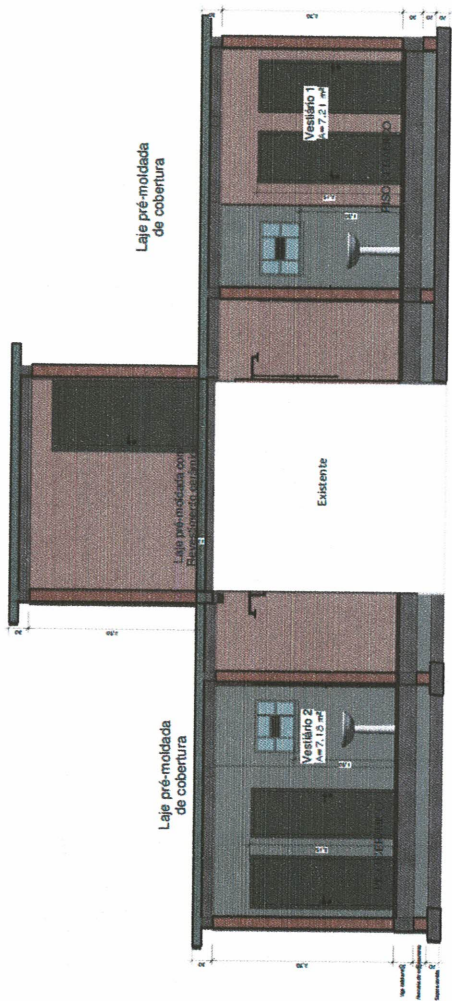


2 Corte Longitudinal
1 : 50

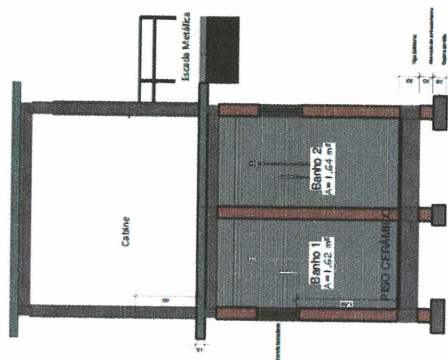

1 Corte Transversal
1 : 50

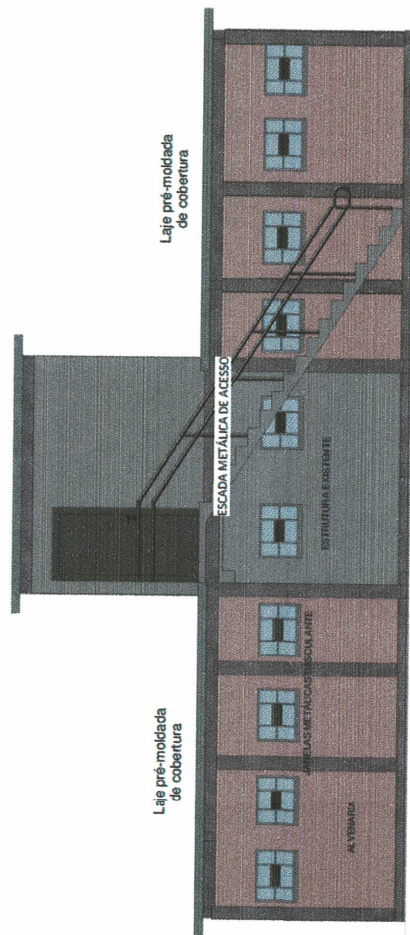

3 Elevação Sul
1 : 50

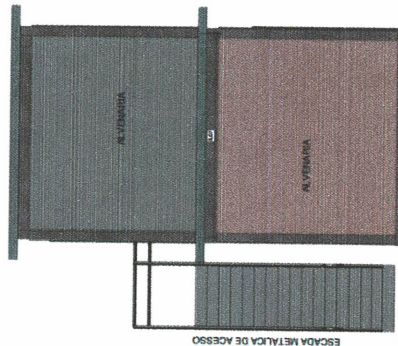


4 Elevação Leste
1 : 50


PLANTA DE CORTES E ELEVACOES		FOLHA 03
Título:	AMPLIACAO DE VESTIBULOS	
Proprietário:	MUNICIPIO DE ENGENHO VELHO	
Local:	RUA ANDRE MARTINELLI - LOTE FT. QUADRA 24	
Bairro:	CENTRO	
Cidade:	ENGENHO VELHOS	
ÁREA	m²	
Terreno:	6.300 m²	
Construção:	vestibulos 33,07 m² + cabine 11,56 m²	

Eng.º Municipal de Engenharia Velho
Marcos R. Lima
Responsável Técnico
Engenheiro Civil CREA
RS09657

Prefeitura Municipal de Engenho Velho
O presente projeto usa em conformidade
de ser aprovado. 10/04/2025
Engenheiro Velho

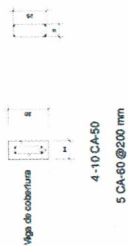

2-10 CA-50
5CA-60@200 mm

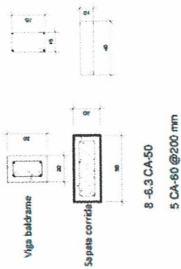

3 Cortes 1:25



Viga Baldrame Térreo
1 : 50



O presente projeto deve ser encaminhado
de ser Aprovado. 10/04/2025
Engenheiro Vitorino Lima

PLANTA ESTRUTURAL

Título: AMPLIAÇÃO DE VESTIÁRIOS

Propriedade: MUNICÍPIO DE EUGENIO VELHO

Lugar: RUA ANDRÉ MARTINELLI - LOTE Fº QUADRA 24

Barrio: CENTRO

Cidade: EUGENIO VELHO/RS

ÁREA m²


Terreno: 6.300 m²

Construção: vestiários 33,67 m² + cabine 13,64 m²

Proj.: Magalhães de Engenharia Ltda.

Ass: M. L. B.

Marco A. Lortie
Responsável Técnico
Engenheiro Civil CREA

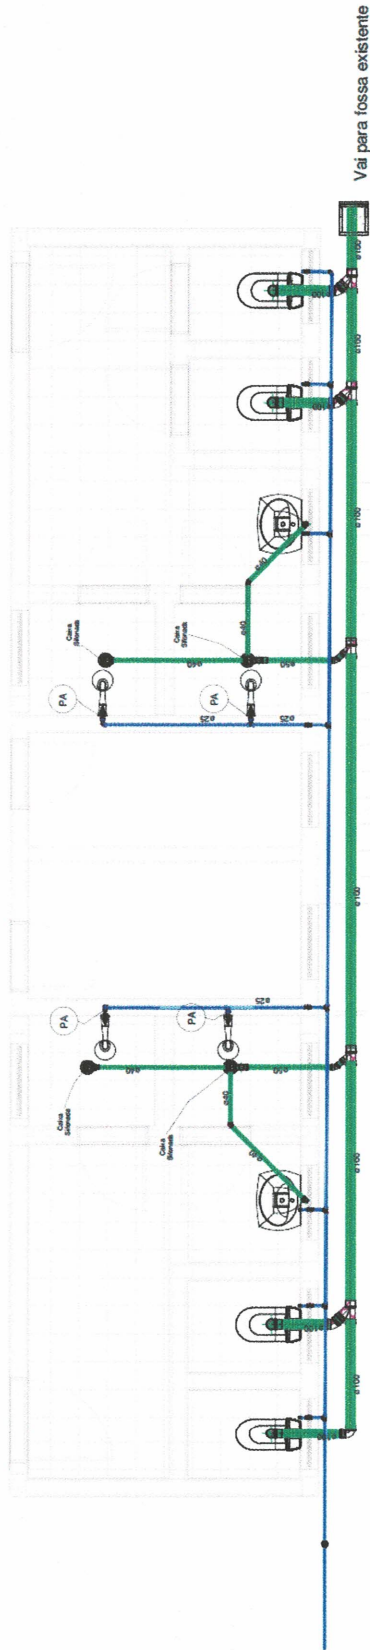

Água fria doméstica



Sanitário



Prefeitura Municipal de Engenheiro Velho
O presente projeto está em conformidade
de ser Aprovado.


Engenheiro Velho em 10/04/2015

[Signature]

Hidrossanitário

1


1 : 50

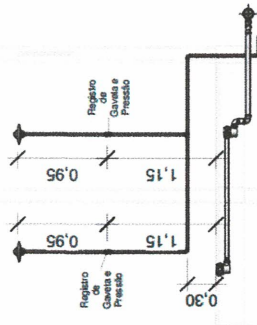

Det. Chuveiros

2



1 : 50

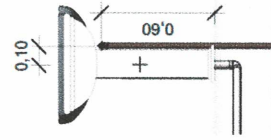

Det. Bacias

3

1 : 25

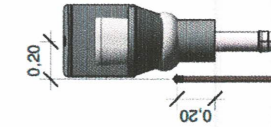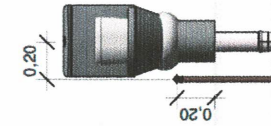

PROJETO HIDROSSANITÁRIO

FOLHA :07

Título: AMPLIAÇÃO DE VESTIÁRIOS

Proprietário: MUNICÍPIO DE ENGENHEIRO VELHO

Local: RUA ANDRÉ MARTINELLI - LOTE FT- QUADRA 24

Bairro: CENTRO

Cidade: ENGENHEIRO VELHO/RS

ÁREA m²


Terreno: 6.300 m²

Construção: vestiários 33,67 m² + cabine 11,64 m²

Prop.: Município de Engenheiro Velho

Márcio R. Lorini
Responsável Técnico
Engenheiro Civil CREA
RS209657

PLANTA DE LOCALIZAÇÃO E SITUAÇÃO

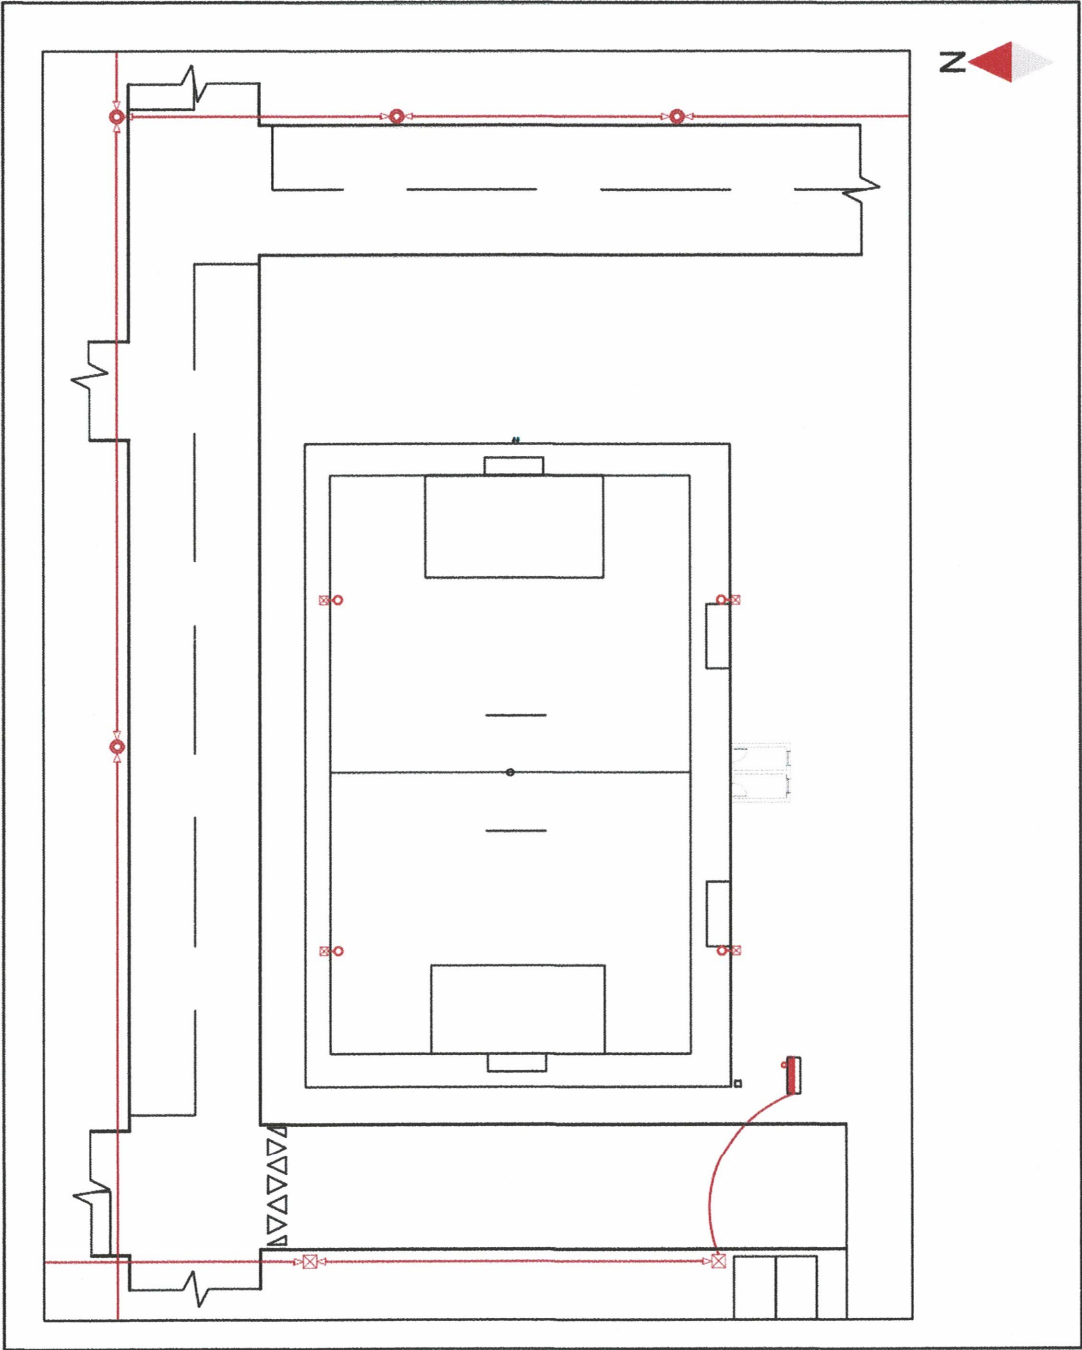

NOTA

1 - Os refletores existentes no local, como os postes de concreto devem ser removidos. Além do padrão de entrada após a ligação do novo

LOCALIZAÇÃO

Cidade e Estado:	Engenheiro Velho / RS
Bairro:	Centro
Endereço:	André Martinelli
Número:	13
Complemento:	S/C
CEP:	99698-000
Latitude e Longitude:	-27.707981, -52.912044

LEGENDA	
	Poste velho remover
	Padrão velho remover
	Estrada
	Quilômetro de Desjuntantes
	Refletores velhos

Prefeitura Municipal de Engenheiro Velho
O presente projeto para um conjunto de
de ser aprovado. em 10/04/2025

442

PROJETO LUMINOTÉCNICO DO
CAMPO DE FUTEBOL SETE

Engenheiro Velho - RS

Cliente:

MUNICÍPIO DE ENGENHEIRO VELHO

RESPONSÁVEL TÉCNICO:

Eng. Civil Marcelo Roberto Lora CREARIS: 288657

TEMA:

Planta localização e situação

Matrícula:

DATA:

11/2024

ESCALA:

1:100

PRANCHAS:

Área:



1.980,00 m²

ESCALA:

1:100

01/03

PLANTA ELÉTRICA - LUMINOTÉCNICO

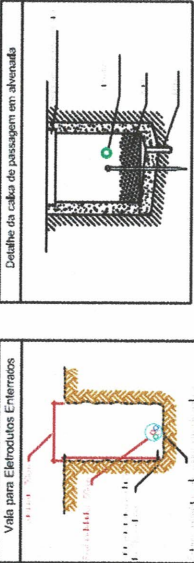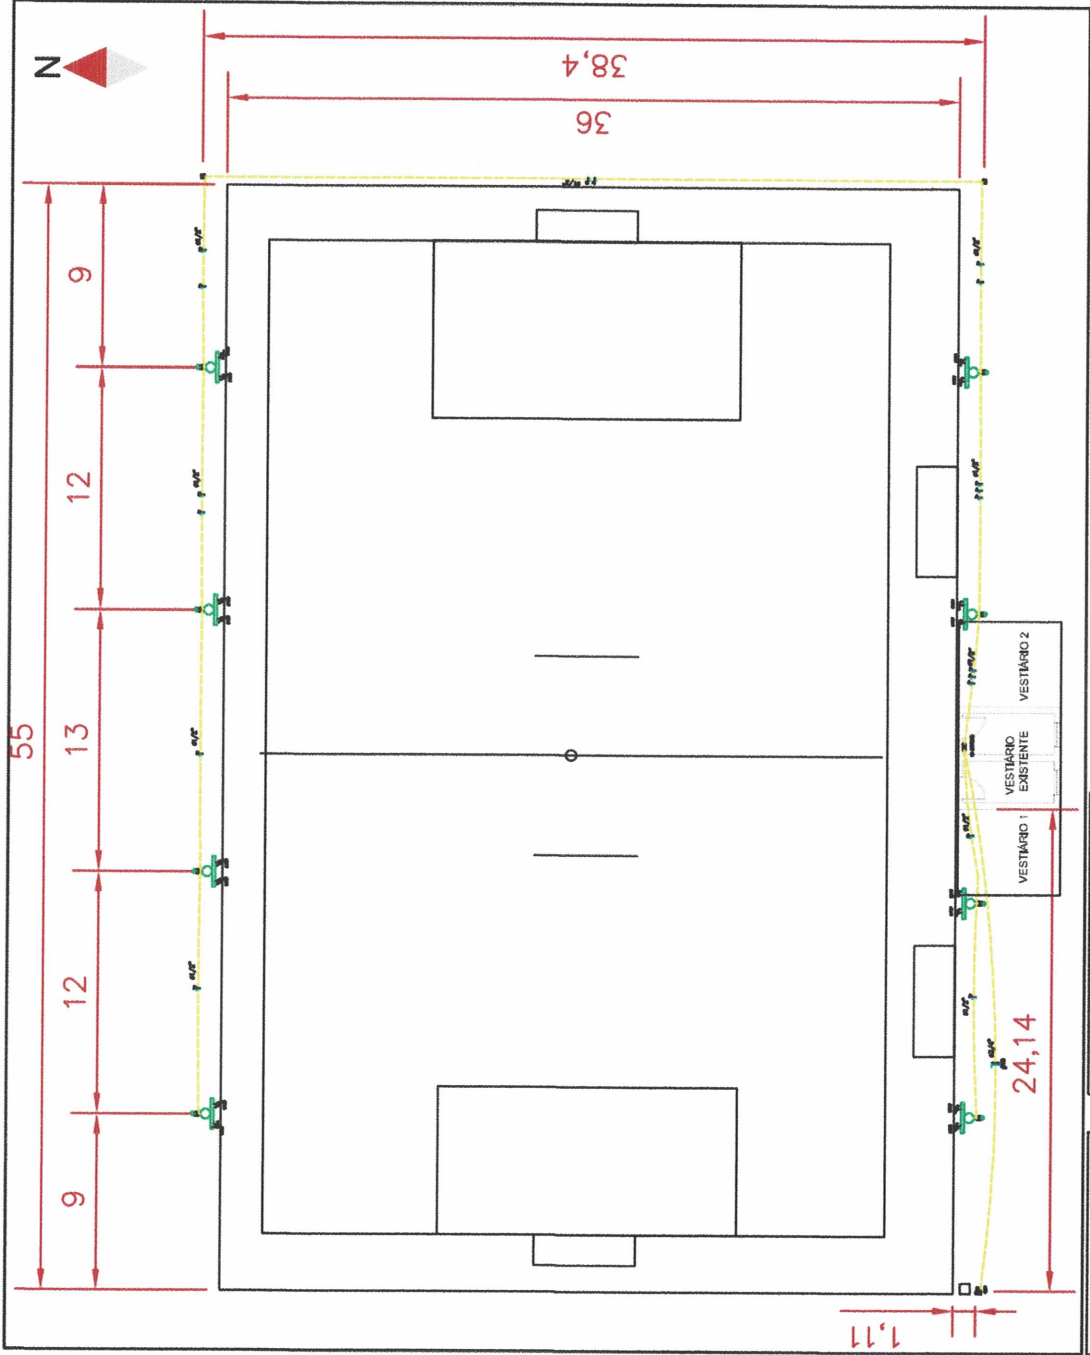

- NOTA**
- 1 - Cada poste deverá ser instalado uma calha de passagem 40x40x40, e em cada uma delas uma haste de aterramento 5/8" x 2,40;
 - 2 - Os 4 disjuntores existentes modelo NEMA deverão ser substituídos por 4 disjuntores DIN de 10A cada;

Prefeitura Municipal de Engenheiro Veloso
O presente projeto teve em consideração
de ser Aprovado.
Engenheiro Veloso em 10/04/2025
[Signature]
R. Engenheiro

LEGENDA	
Poste Concebido	1
Rede Concebido	2
Estação	3
Poste de Entrada	4
Quadro de Disjuntor	5
Relâmpago 2x200V	6
Calha de Passagem	7
Eletroduto subterrâneo	8
Aterramento	9

PROJETO LUMINOTÉCNICO DO
CAMPO DE FUTEBOL SETE

Engenheiro Veloso - RS

Cliente:


RESPONSÁVEL TÉCNICO:

Eng. Civil Marcelo Roberto Lippi CREAR/RS: 208657

TEMA	Planta Elétrica - Luminotécnico	Área	1.980,00 m²	PRONCHAS	02/03
Matrícula:		DATA	04/2025	ESCALA	1:100

PLANTA INSTALAÇÃO POSTE

Detalhe Iluminação - Poste Galvanizado a Fogo - Refletores Led 240W

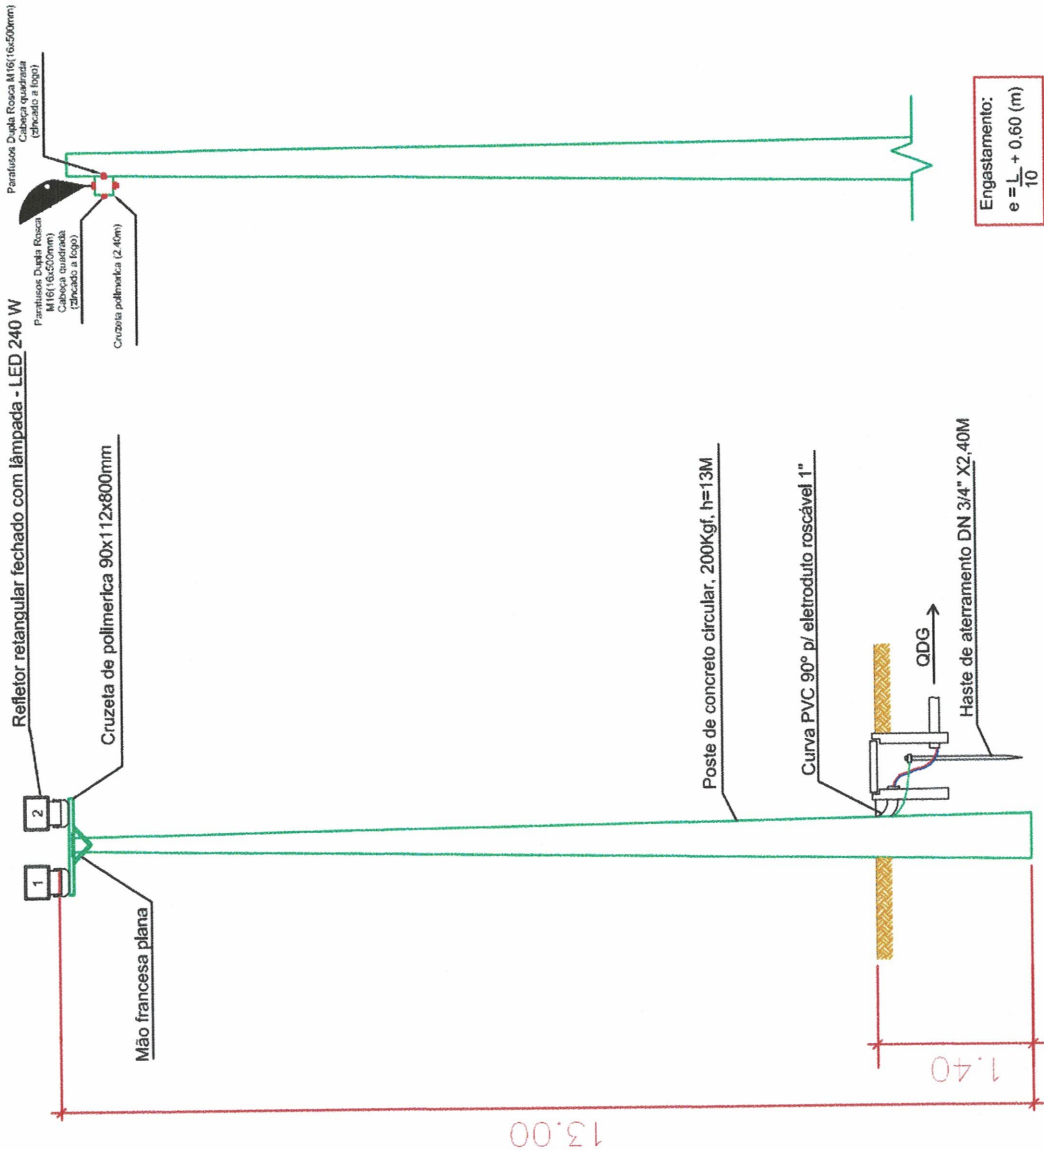

Prefeitura Municipal de Engenheiro Velho
O presente projeto está em conformidade
e ser aprovado. 10/04/2025
Engenheiro Velho em 10/04/2025
H. H. H. H.

PROJETO LUMINOTÉCNICO DO
CAMPO DE FUTEBOL SETE

Engenheiro Velho - RS

Obra:

Cliente:

MUNICÍPIO DE ENGENHEIRO VELHO

RESPONSÁVEL TÉCNICO:

Eng. Civil Marcelo Roberto Lorenz CREARIS: 208657

TEMA:

Planta localização e situação

Matrícula:

DATA:

ESCALA:

1:100

PRONCIAR:

Área:

1.980.00 m²

ESCALA:

1:100

03/03