


A1

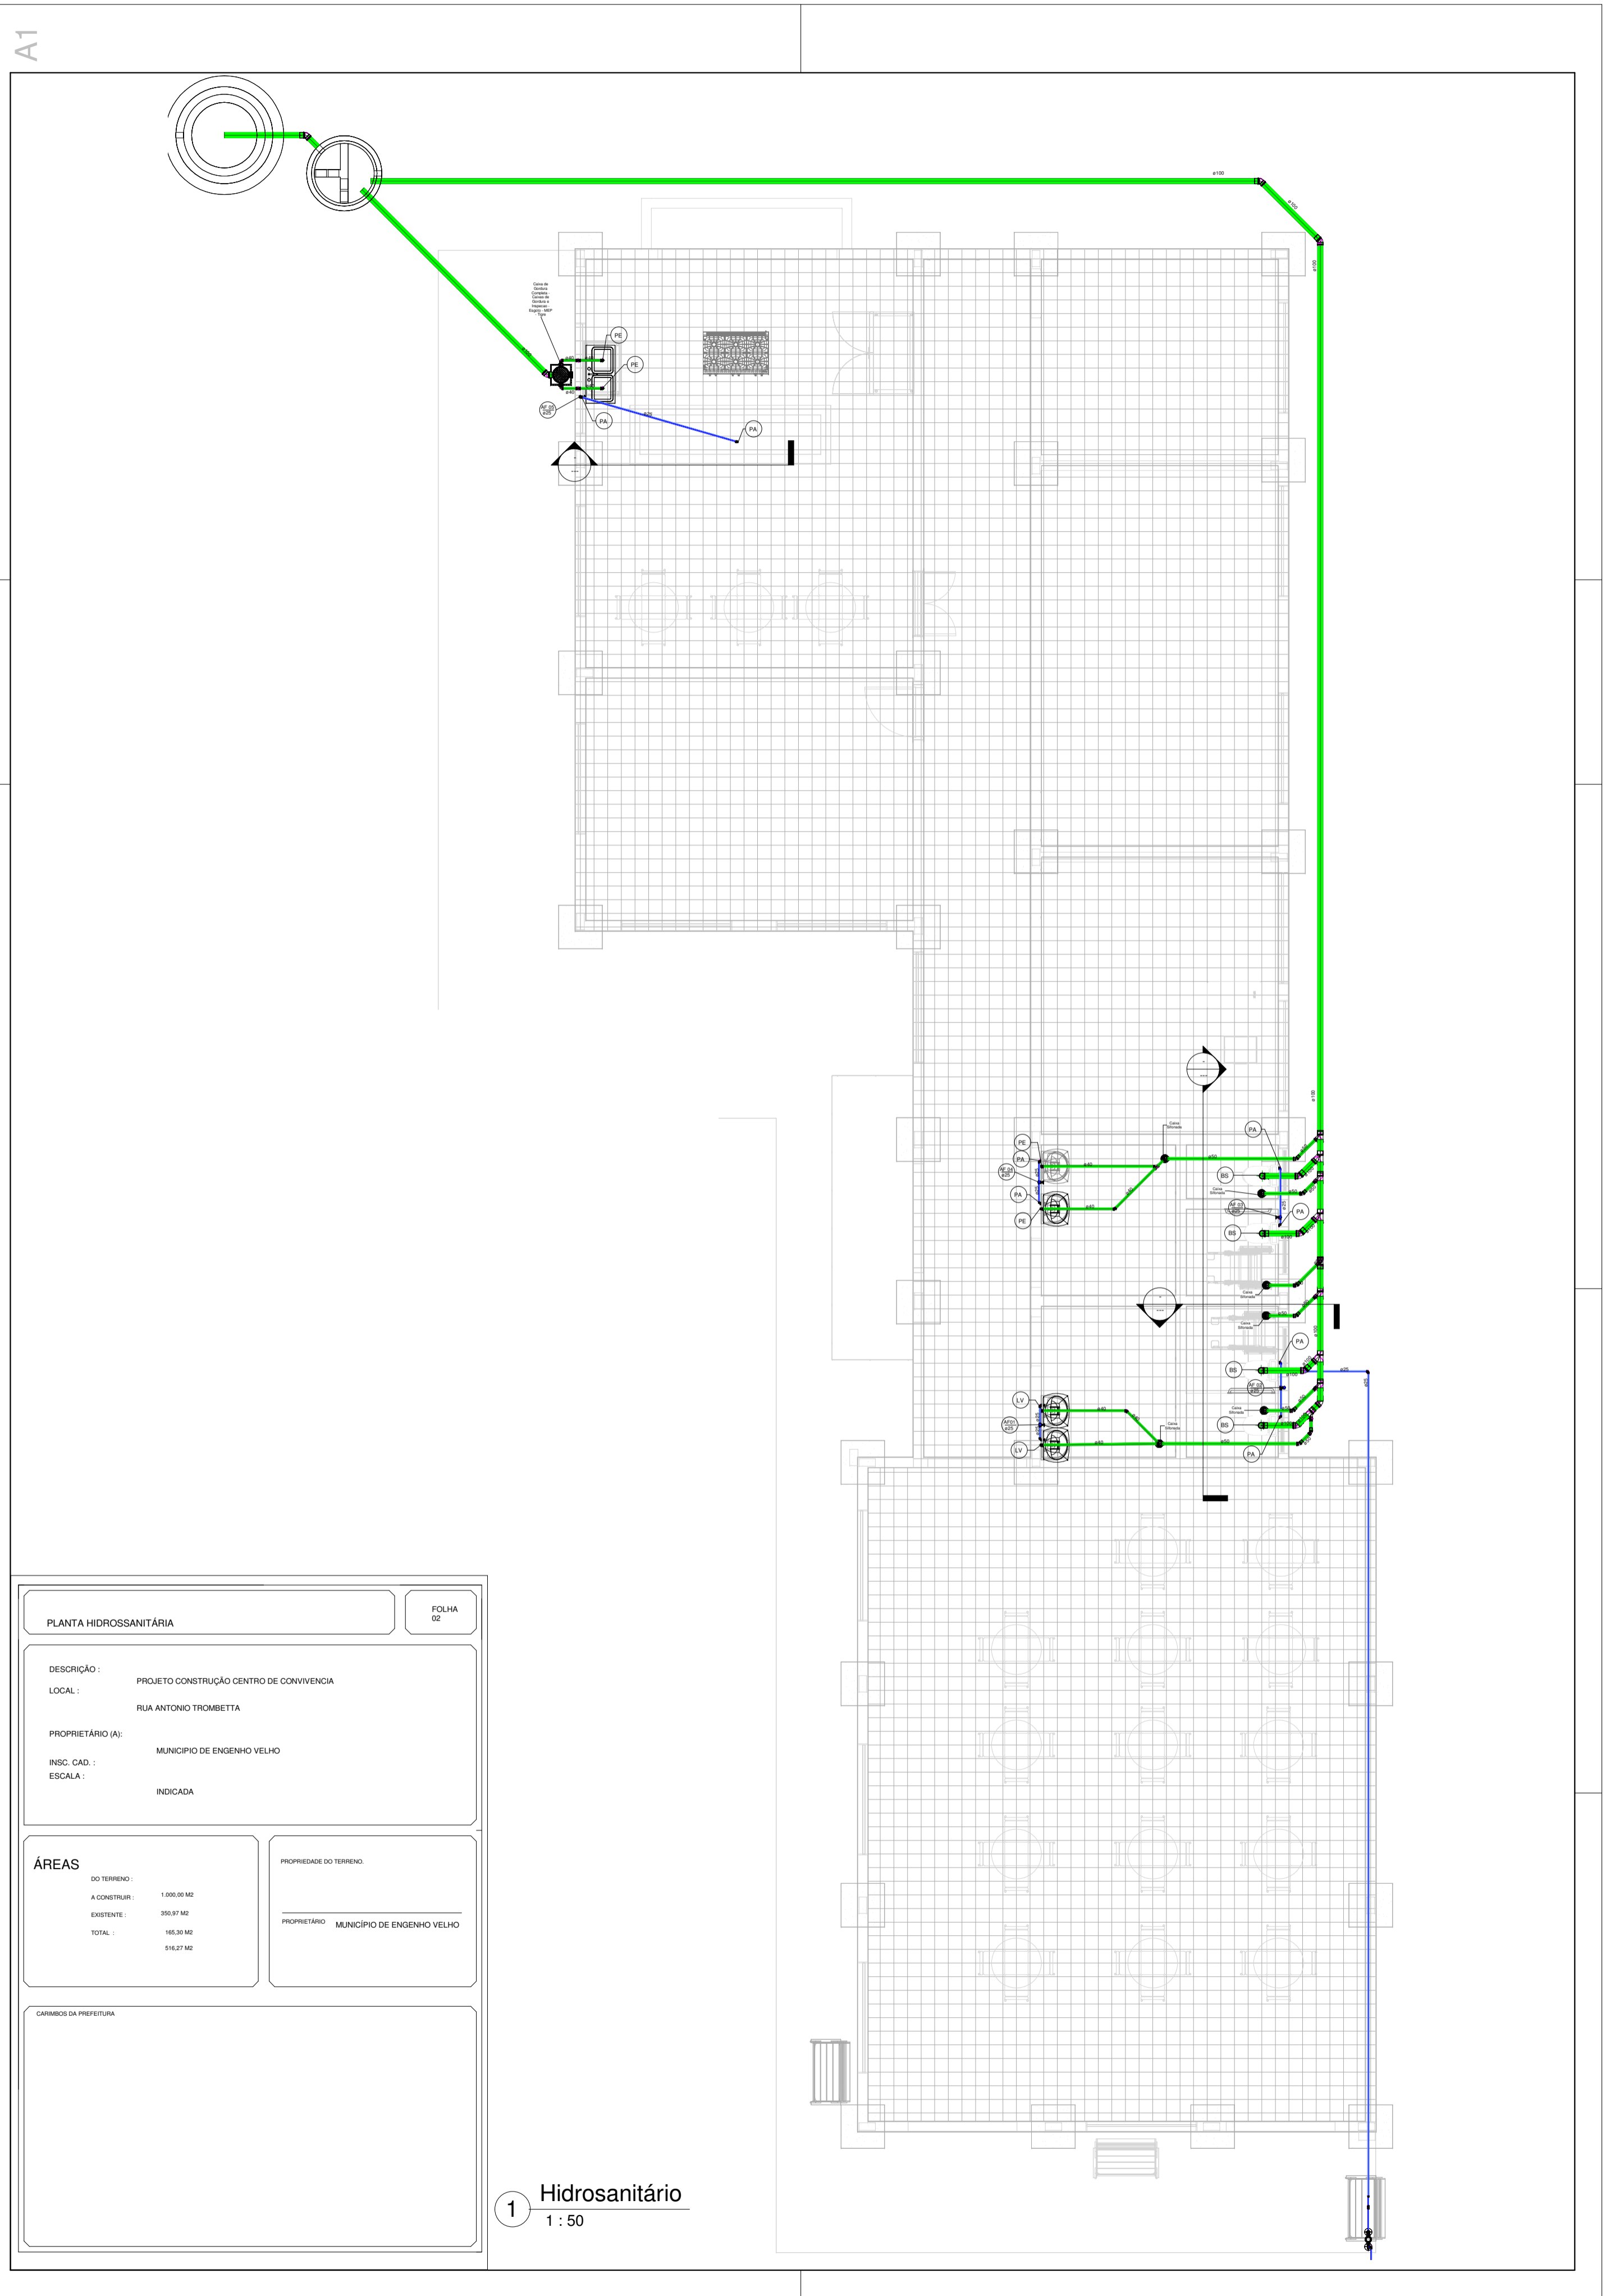

PLANTA HIDROSSANITÁRIA		FOLHA 02
DESCRIÇÃO:	PROJETO CONSTRUÇÃO CENTRO DE CONVIVÊNCIA	
LOCAL:	RUA ANTONIO TROMBETTA	
PROPRIETÁRIO (A):	MUNICÍPIO DE ENGENHO VELHO	
RSB. CAD.:		
ESCALA:	INDICADA	
<b>ÁREAS</b>		PROPRIEDADE DO TERRENO:
DO TERRENO:		
A CONSTRUIR:	1.006,88 M <sup>2</sup>	
EXISTENTE:	392,87 M <sup>2</sup>	
TOTAL:	140,36 M <sup>2</sup>	
		PROPRIETÁRIO: MUNICÍPIO DE ENGENHO VELHO
CAMBOS DA PREFEITURA		

1 Hidrosanitário  
1 : 50