


2 PAGINAÇÃO CERÂMICA
ESCALA - 1 / 100

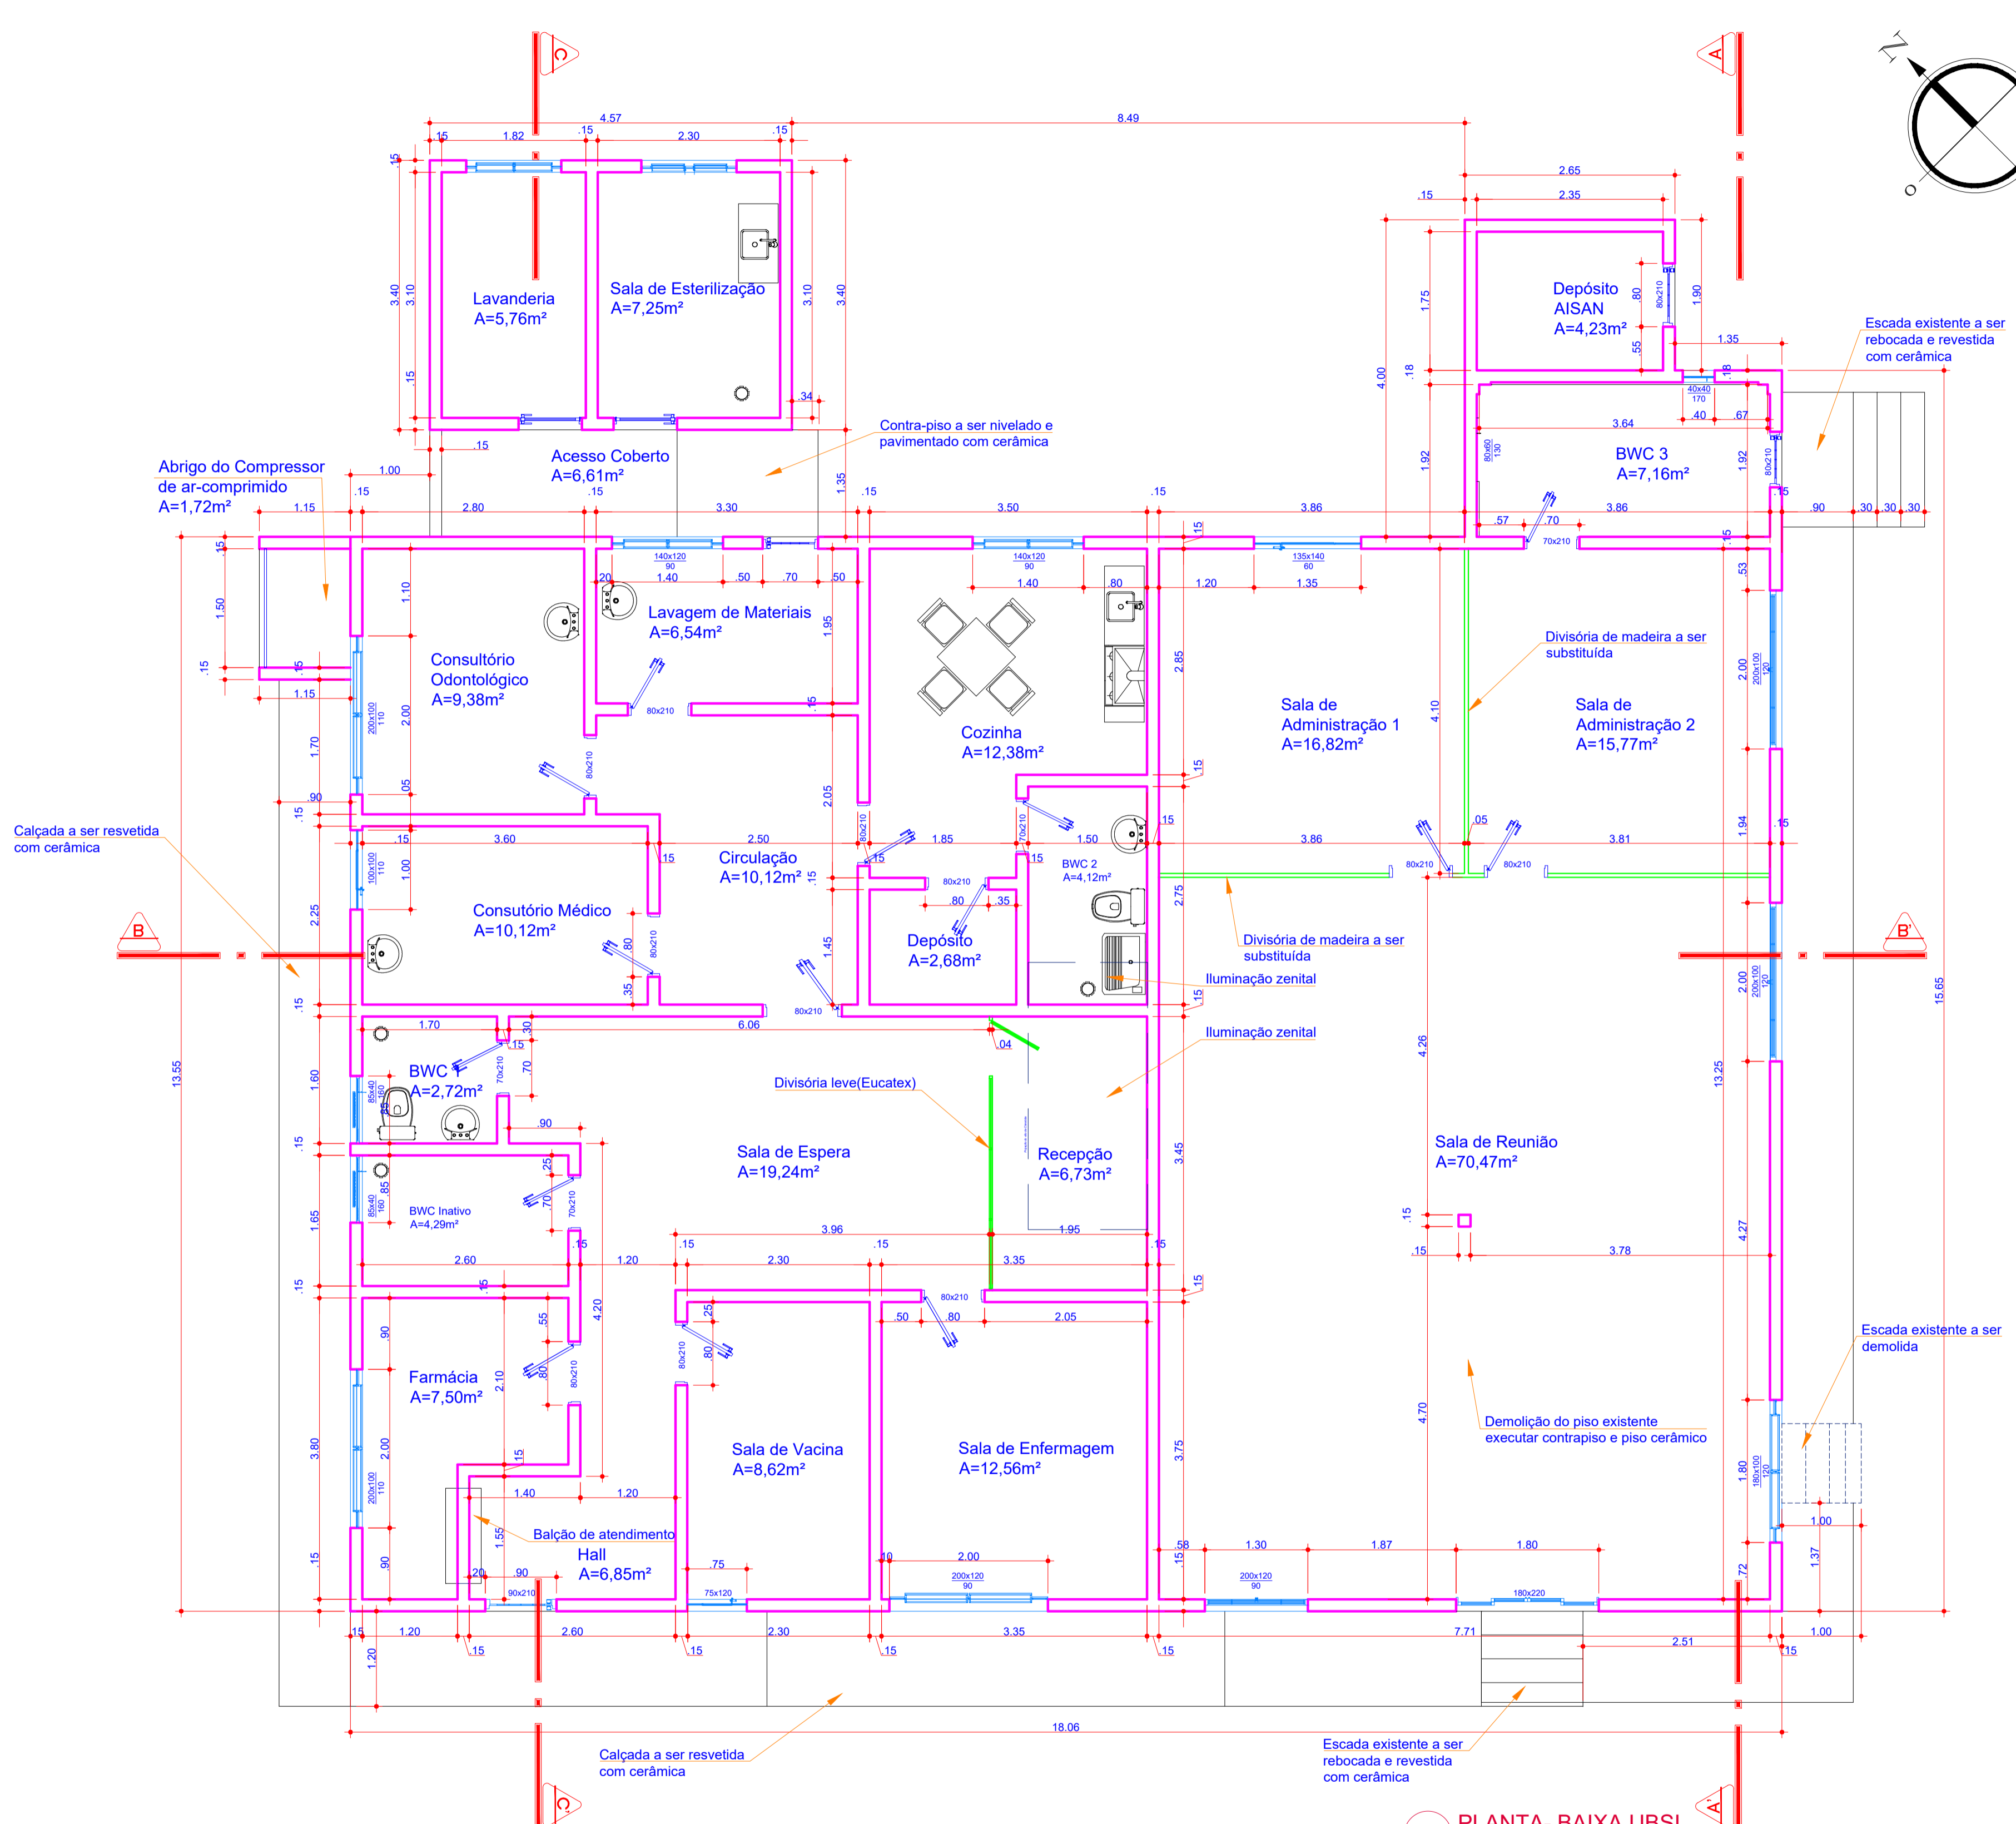

1 PLANTA- BAIXA UBSI
ESCALA - 1 / 50
ÁREA= 281,92m²



DISTRITO SANITÁRIO ESPECIAL INDÍGENA INTERIOR SUL
SISTEMA
UNIDADE BÁSICA DE SAÚDE INDÍGENA
LOCALIDADE - MUNICÍPIO
BELA VISTA - ENGENHO VELHO - RS
REFORMA UNIDADE BÁSICA DE SAÚDE INDÍGENA
PLANTA-BAIXA
PAGINAÇÃO CERÂMICA

PROJETO: UBSI
ENGENHEIRO: DANIEL MARTINS
LOCALIDADE: BELA VISTA - ENGENHO VELHO - RS

VISTOS:
TITULO: TOPOGRAFIA

DATA: 06/2023
DATA TOP:

FOLHA Nº:
UBSI-ARQ-E.VELHO-0010A